
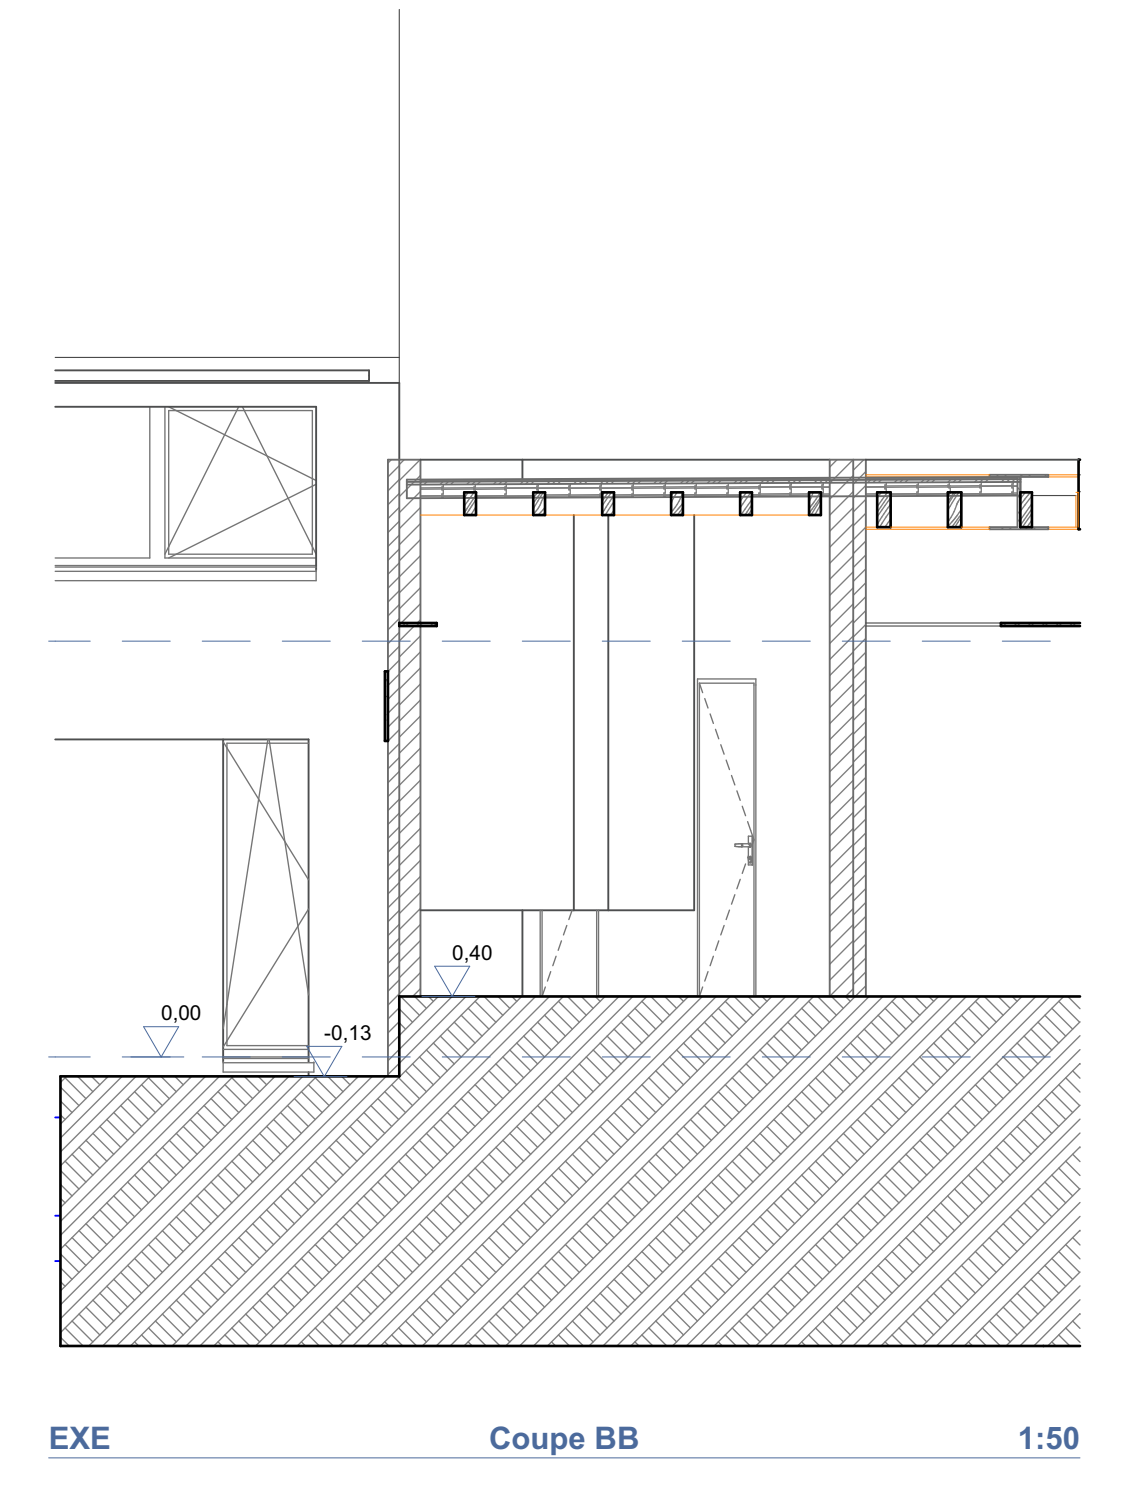
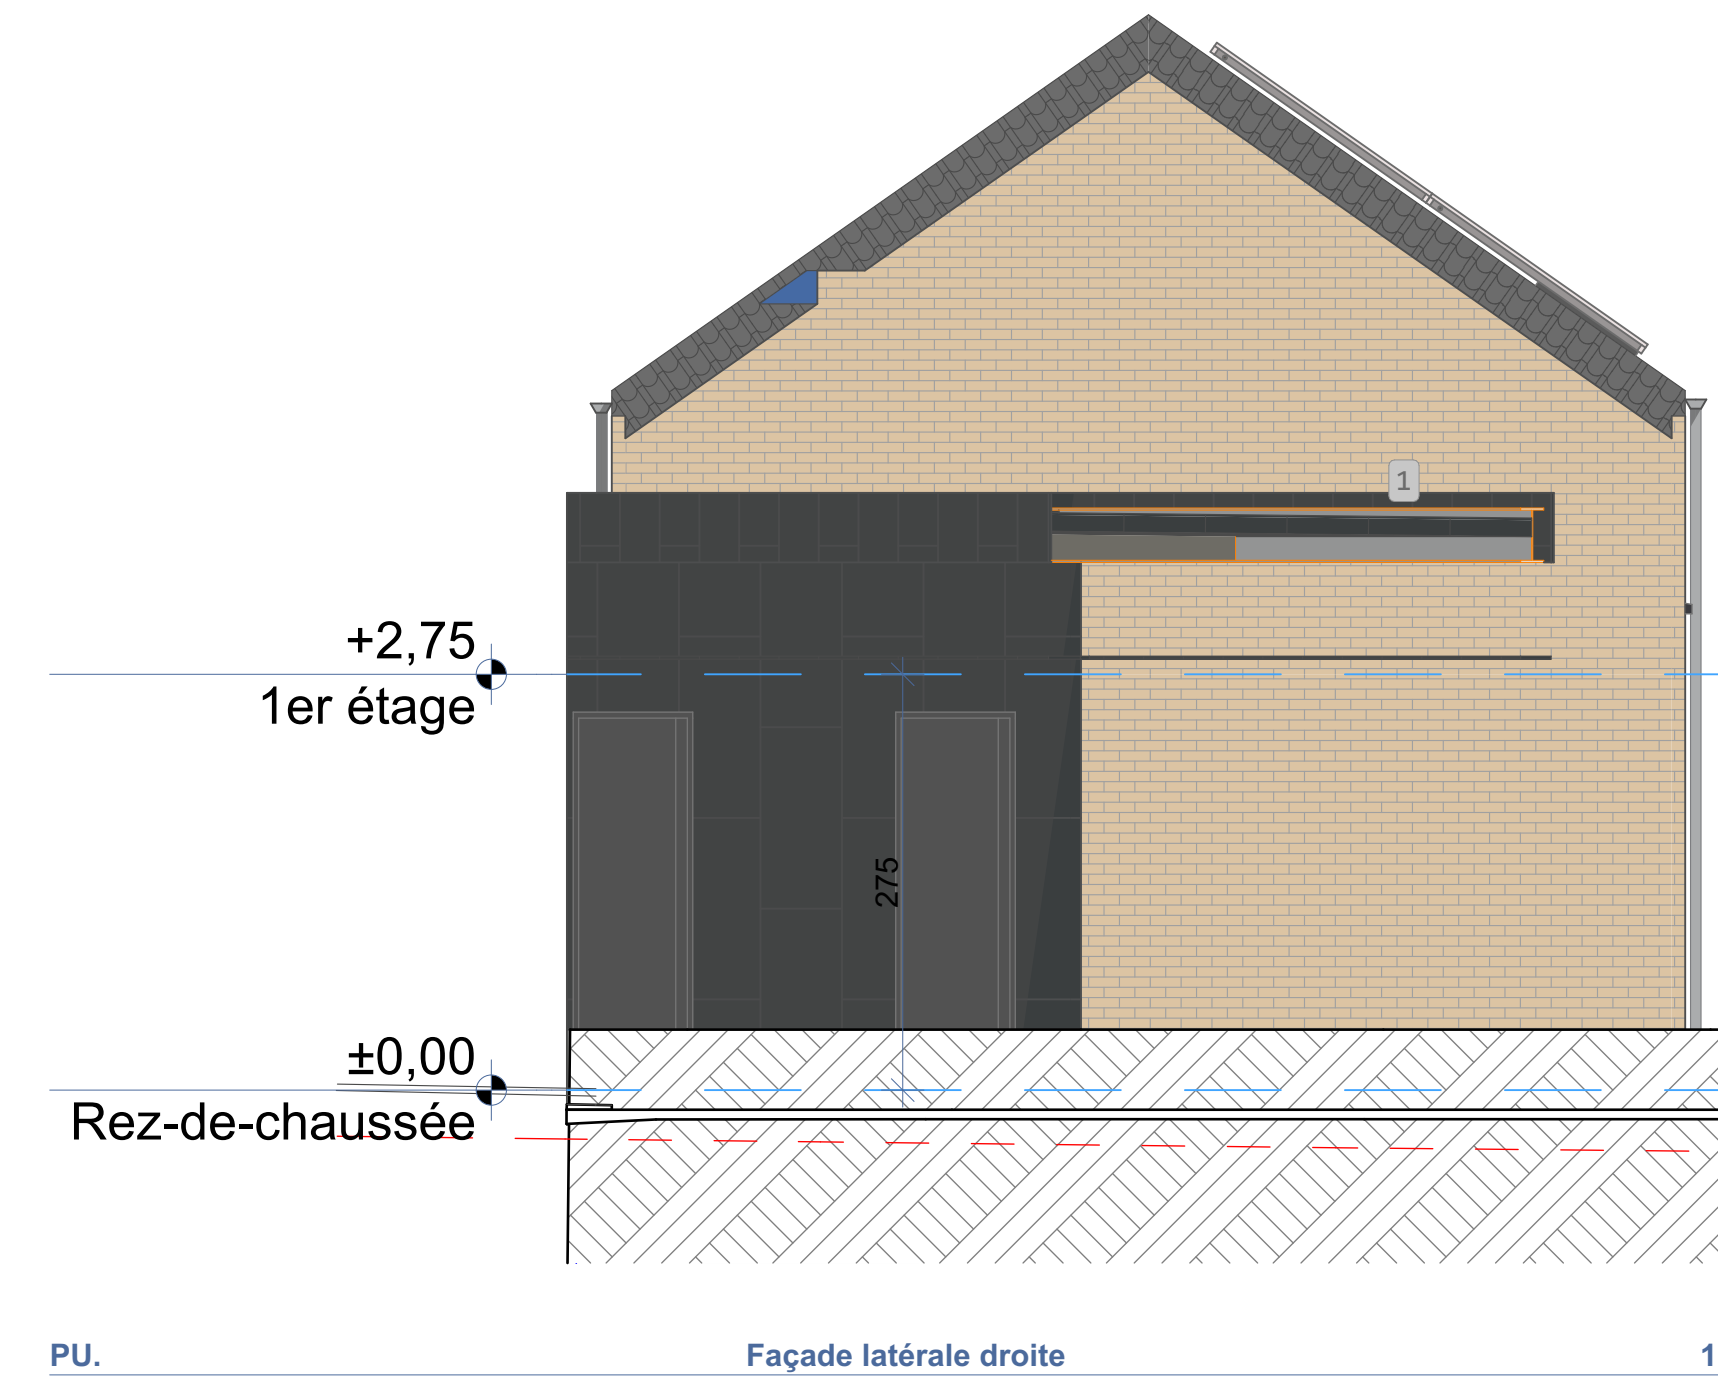



EXE. Coupe CC 1:50 EXE. Coupe AA 1:50

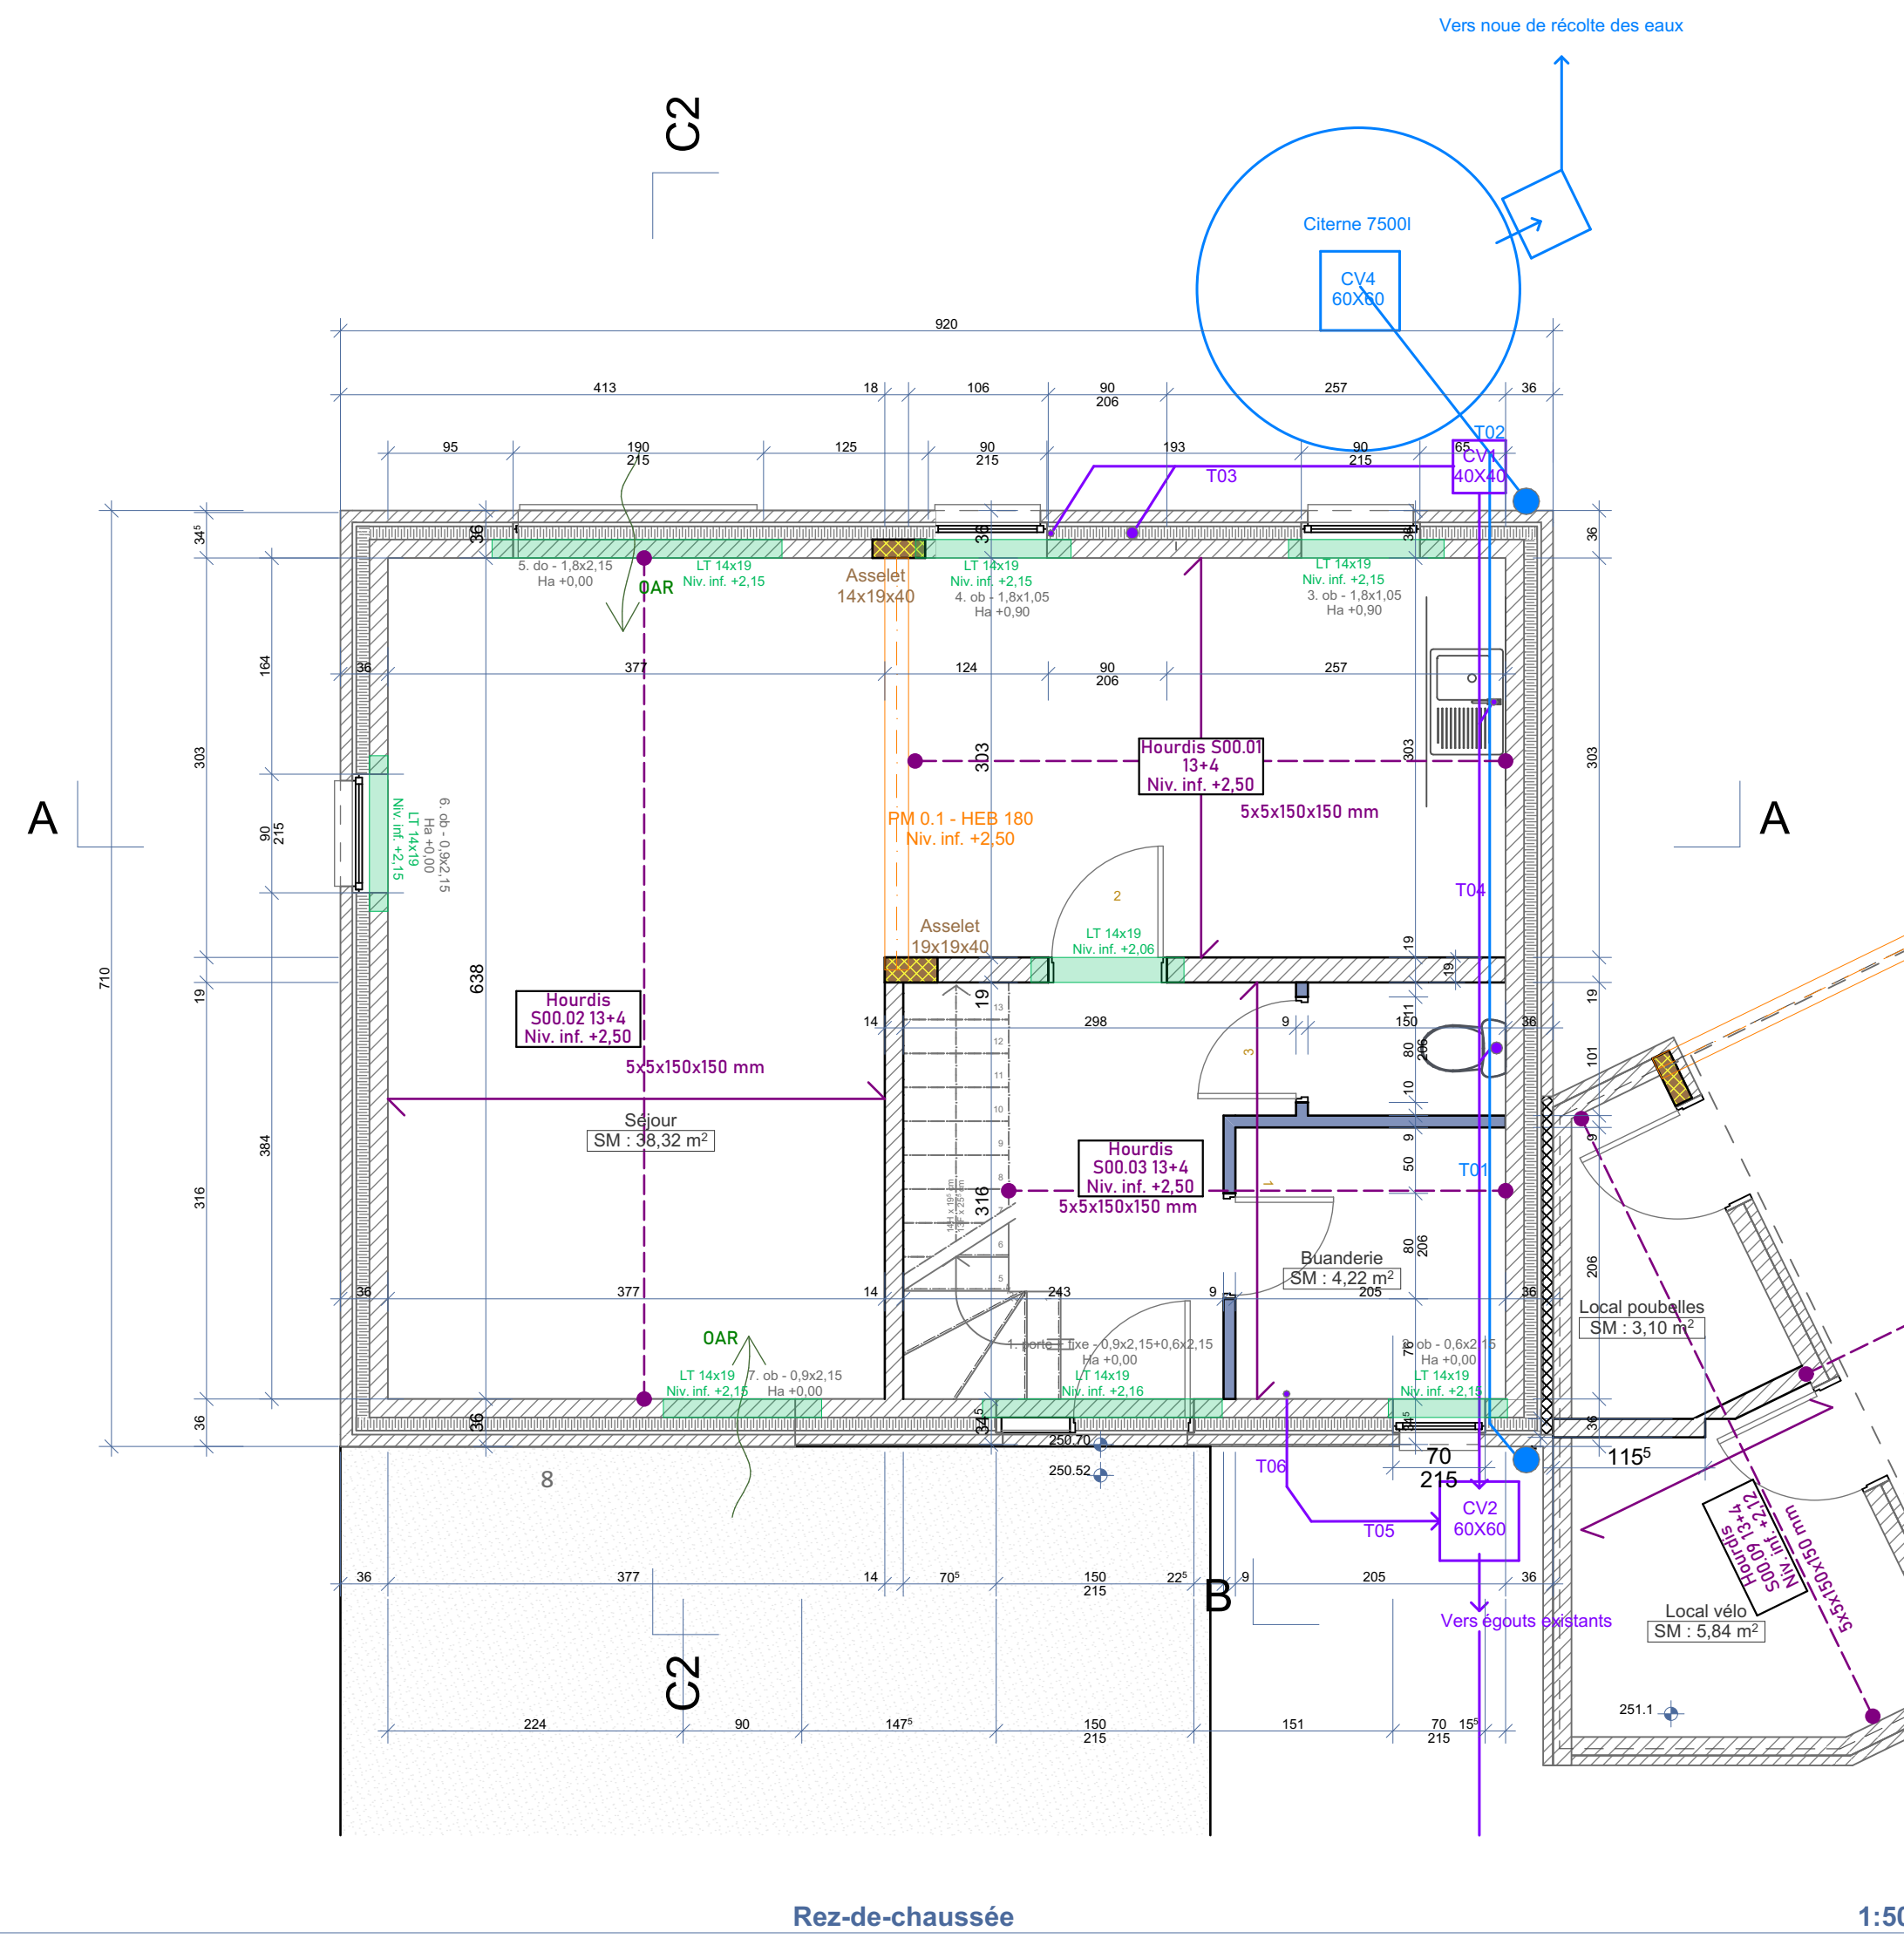

PU. Façade latérale droite 1:50



PU. Façade avant 1:50

EXE. Coupe BB 1:50

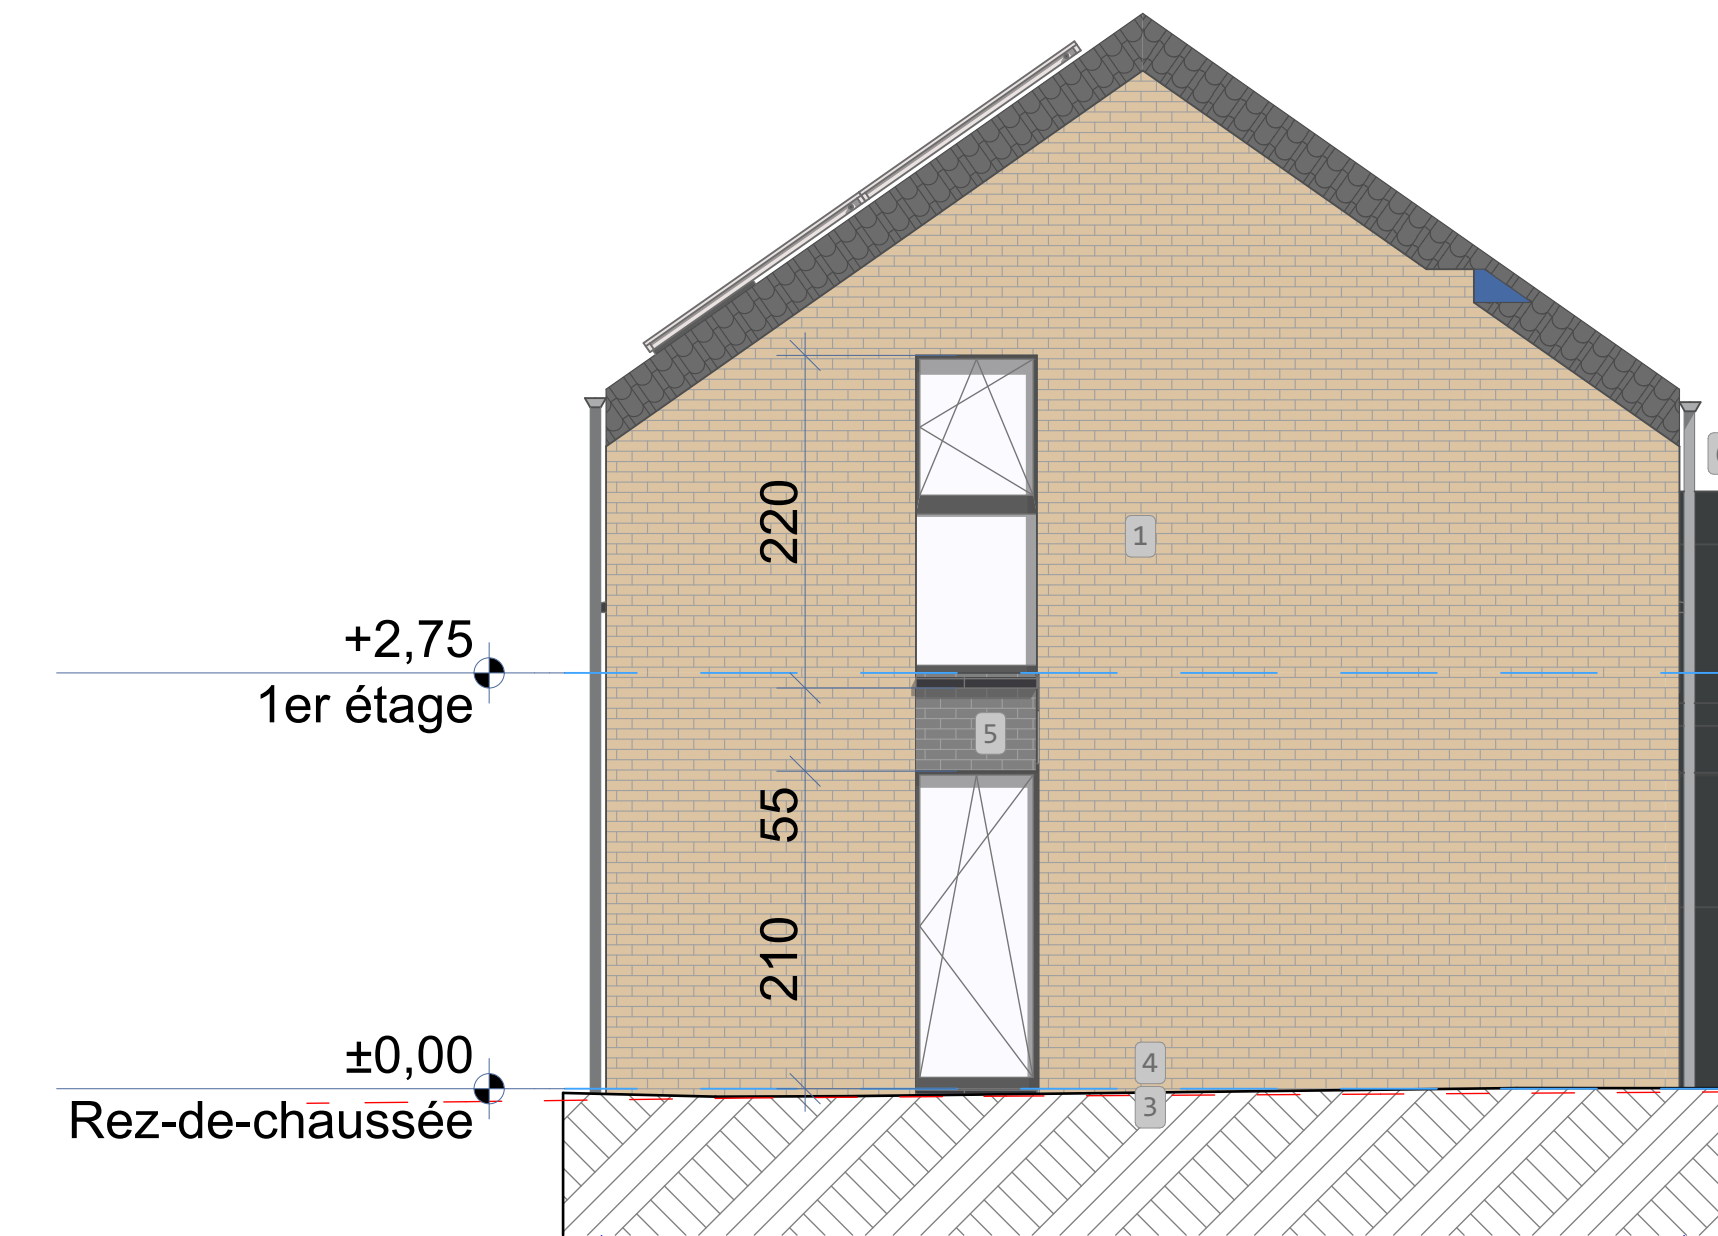

PU. Façade latérale gauche 1:50

PU. Façade arrière 1:50

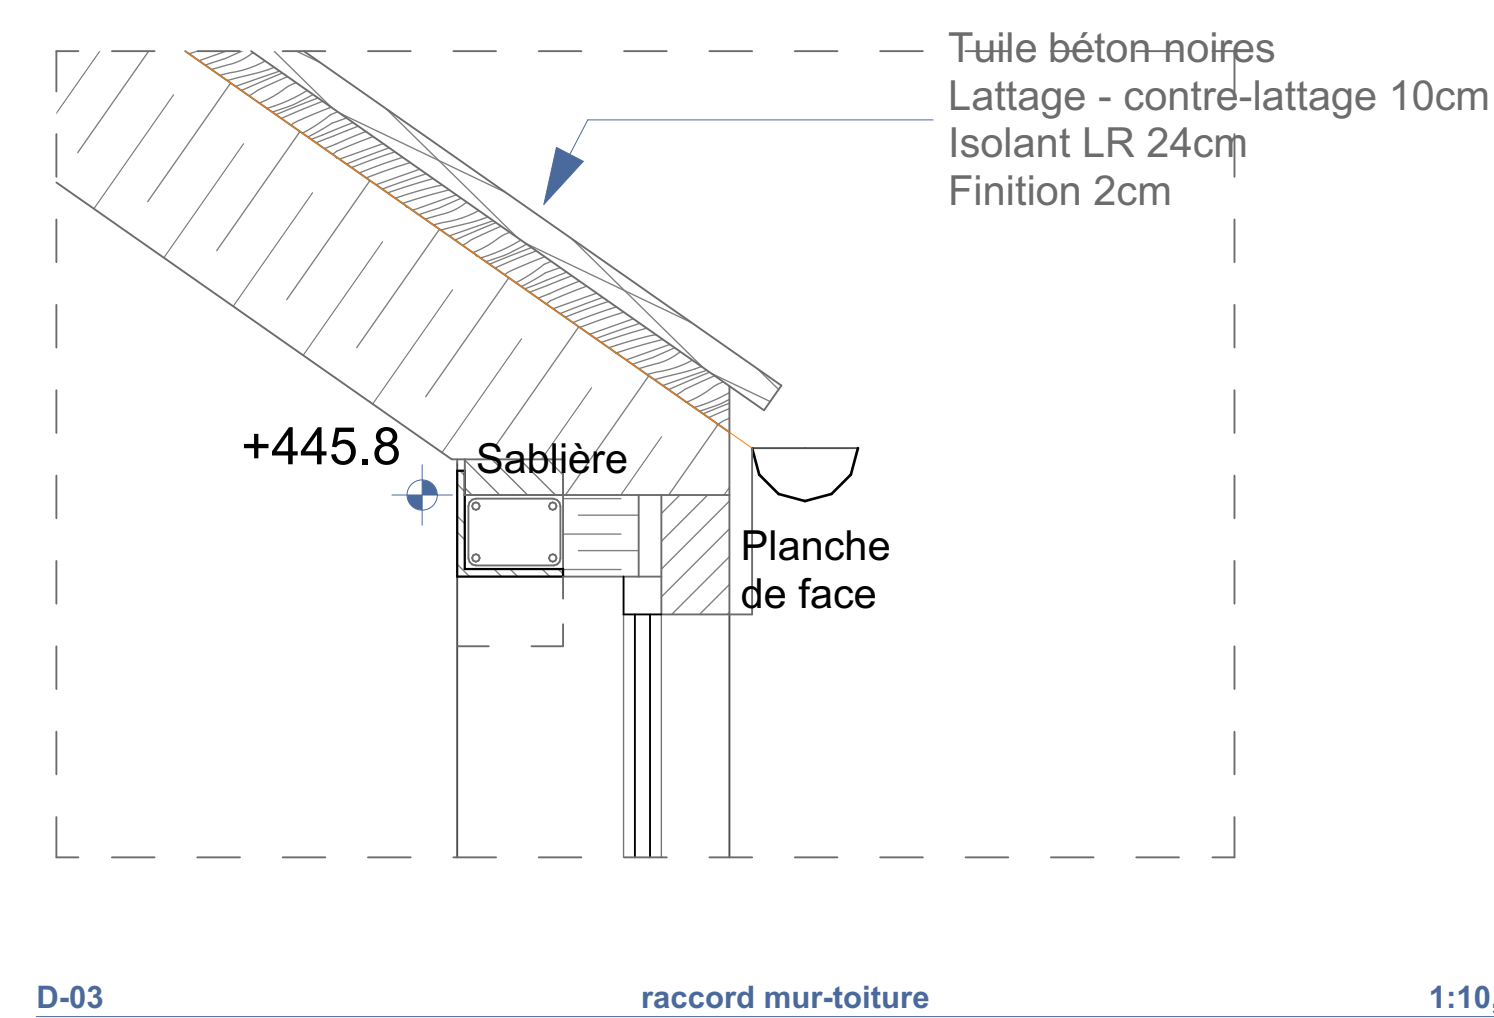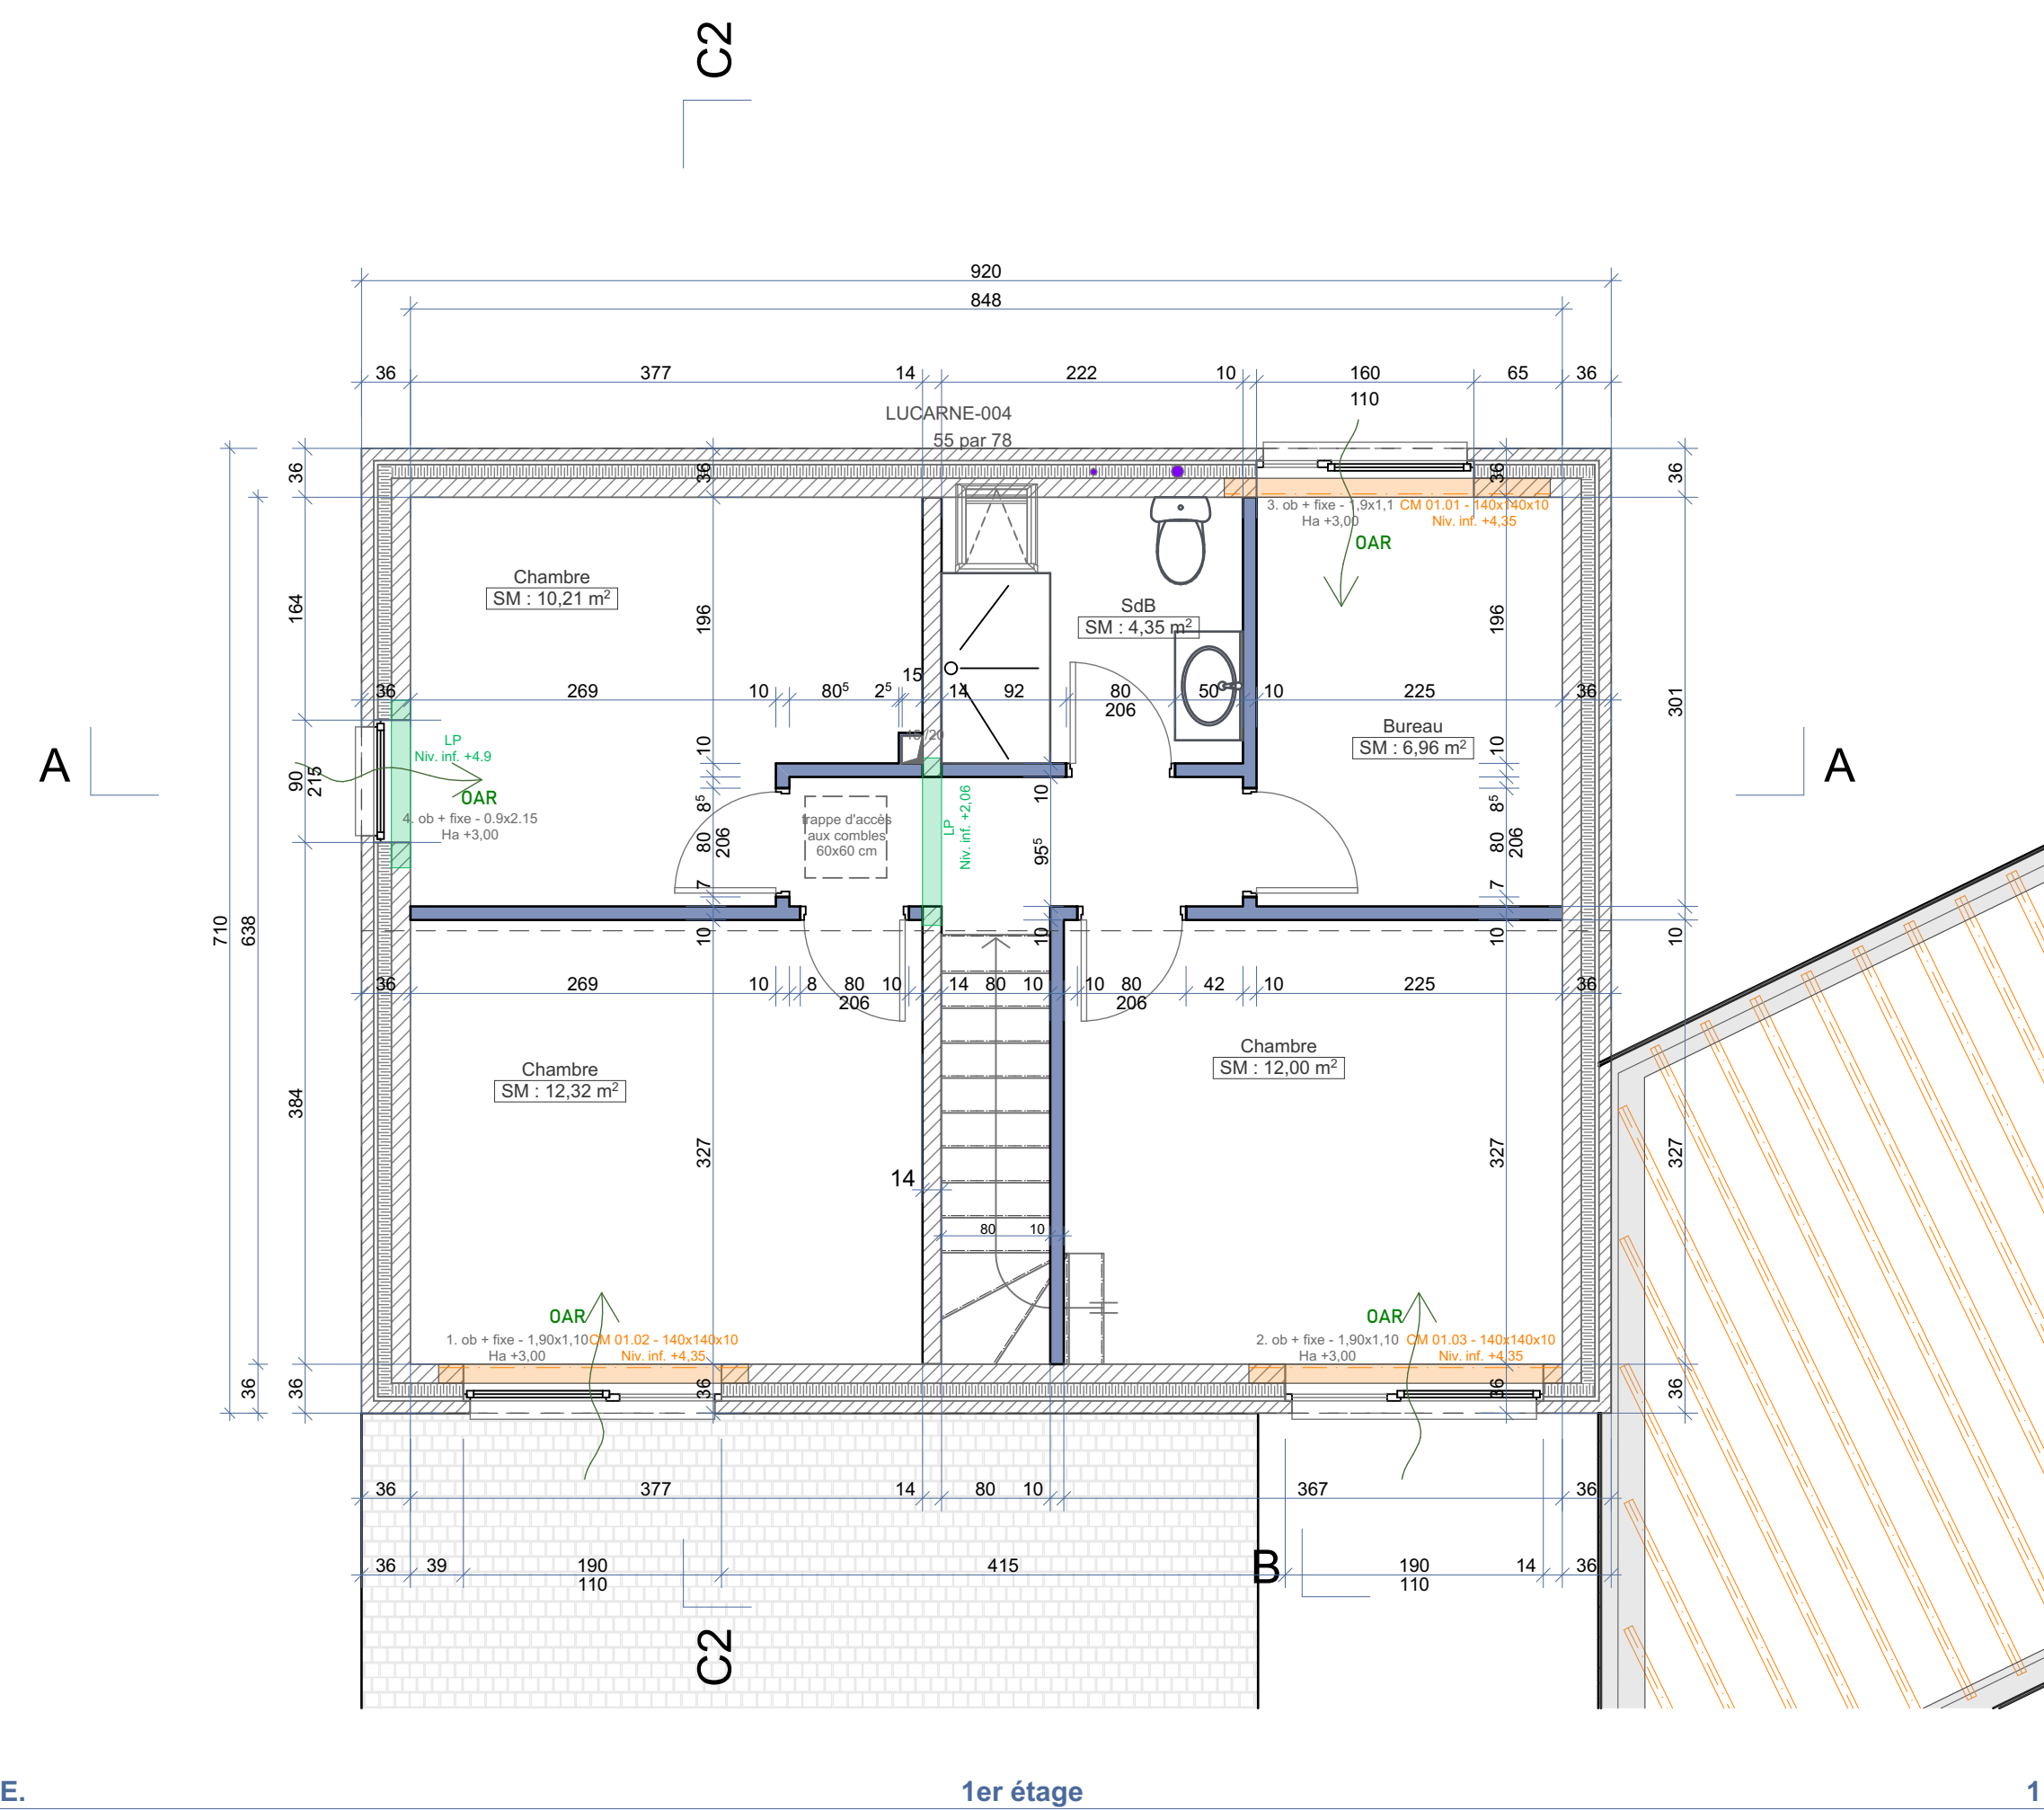

- Légende :**
- 1 - Parement en brique RAL Salvia
 - 2 - Couverture en tuile béton Sneldek noire
 - 3 - Appui de fenêtre/porte en pierre bleue
 - 4 - Menuiserie extérieure de teinte grise foncée
 - 5 - parement en brique brune
 - 6 - Gouttière et descente d'eau en zinc gris foncé
 - 7 - Panneaux photovoltaïques
 - 8 - Gravier
 - 9 - Herbe

EXE. 1er étage 1:50

D-03 raccord mur-toiture 1:10.00