

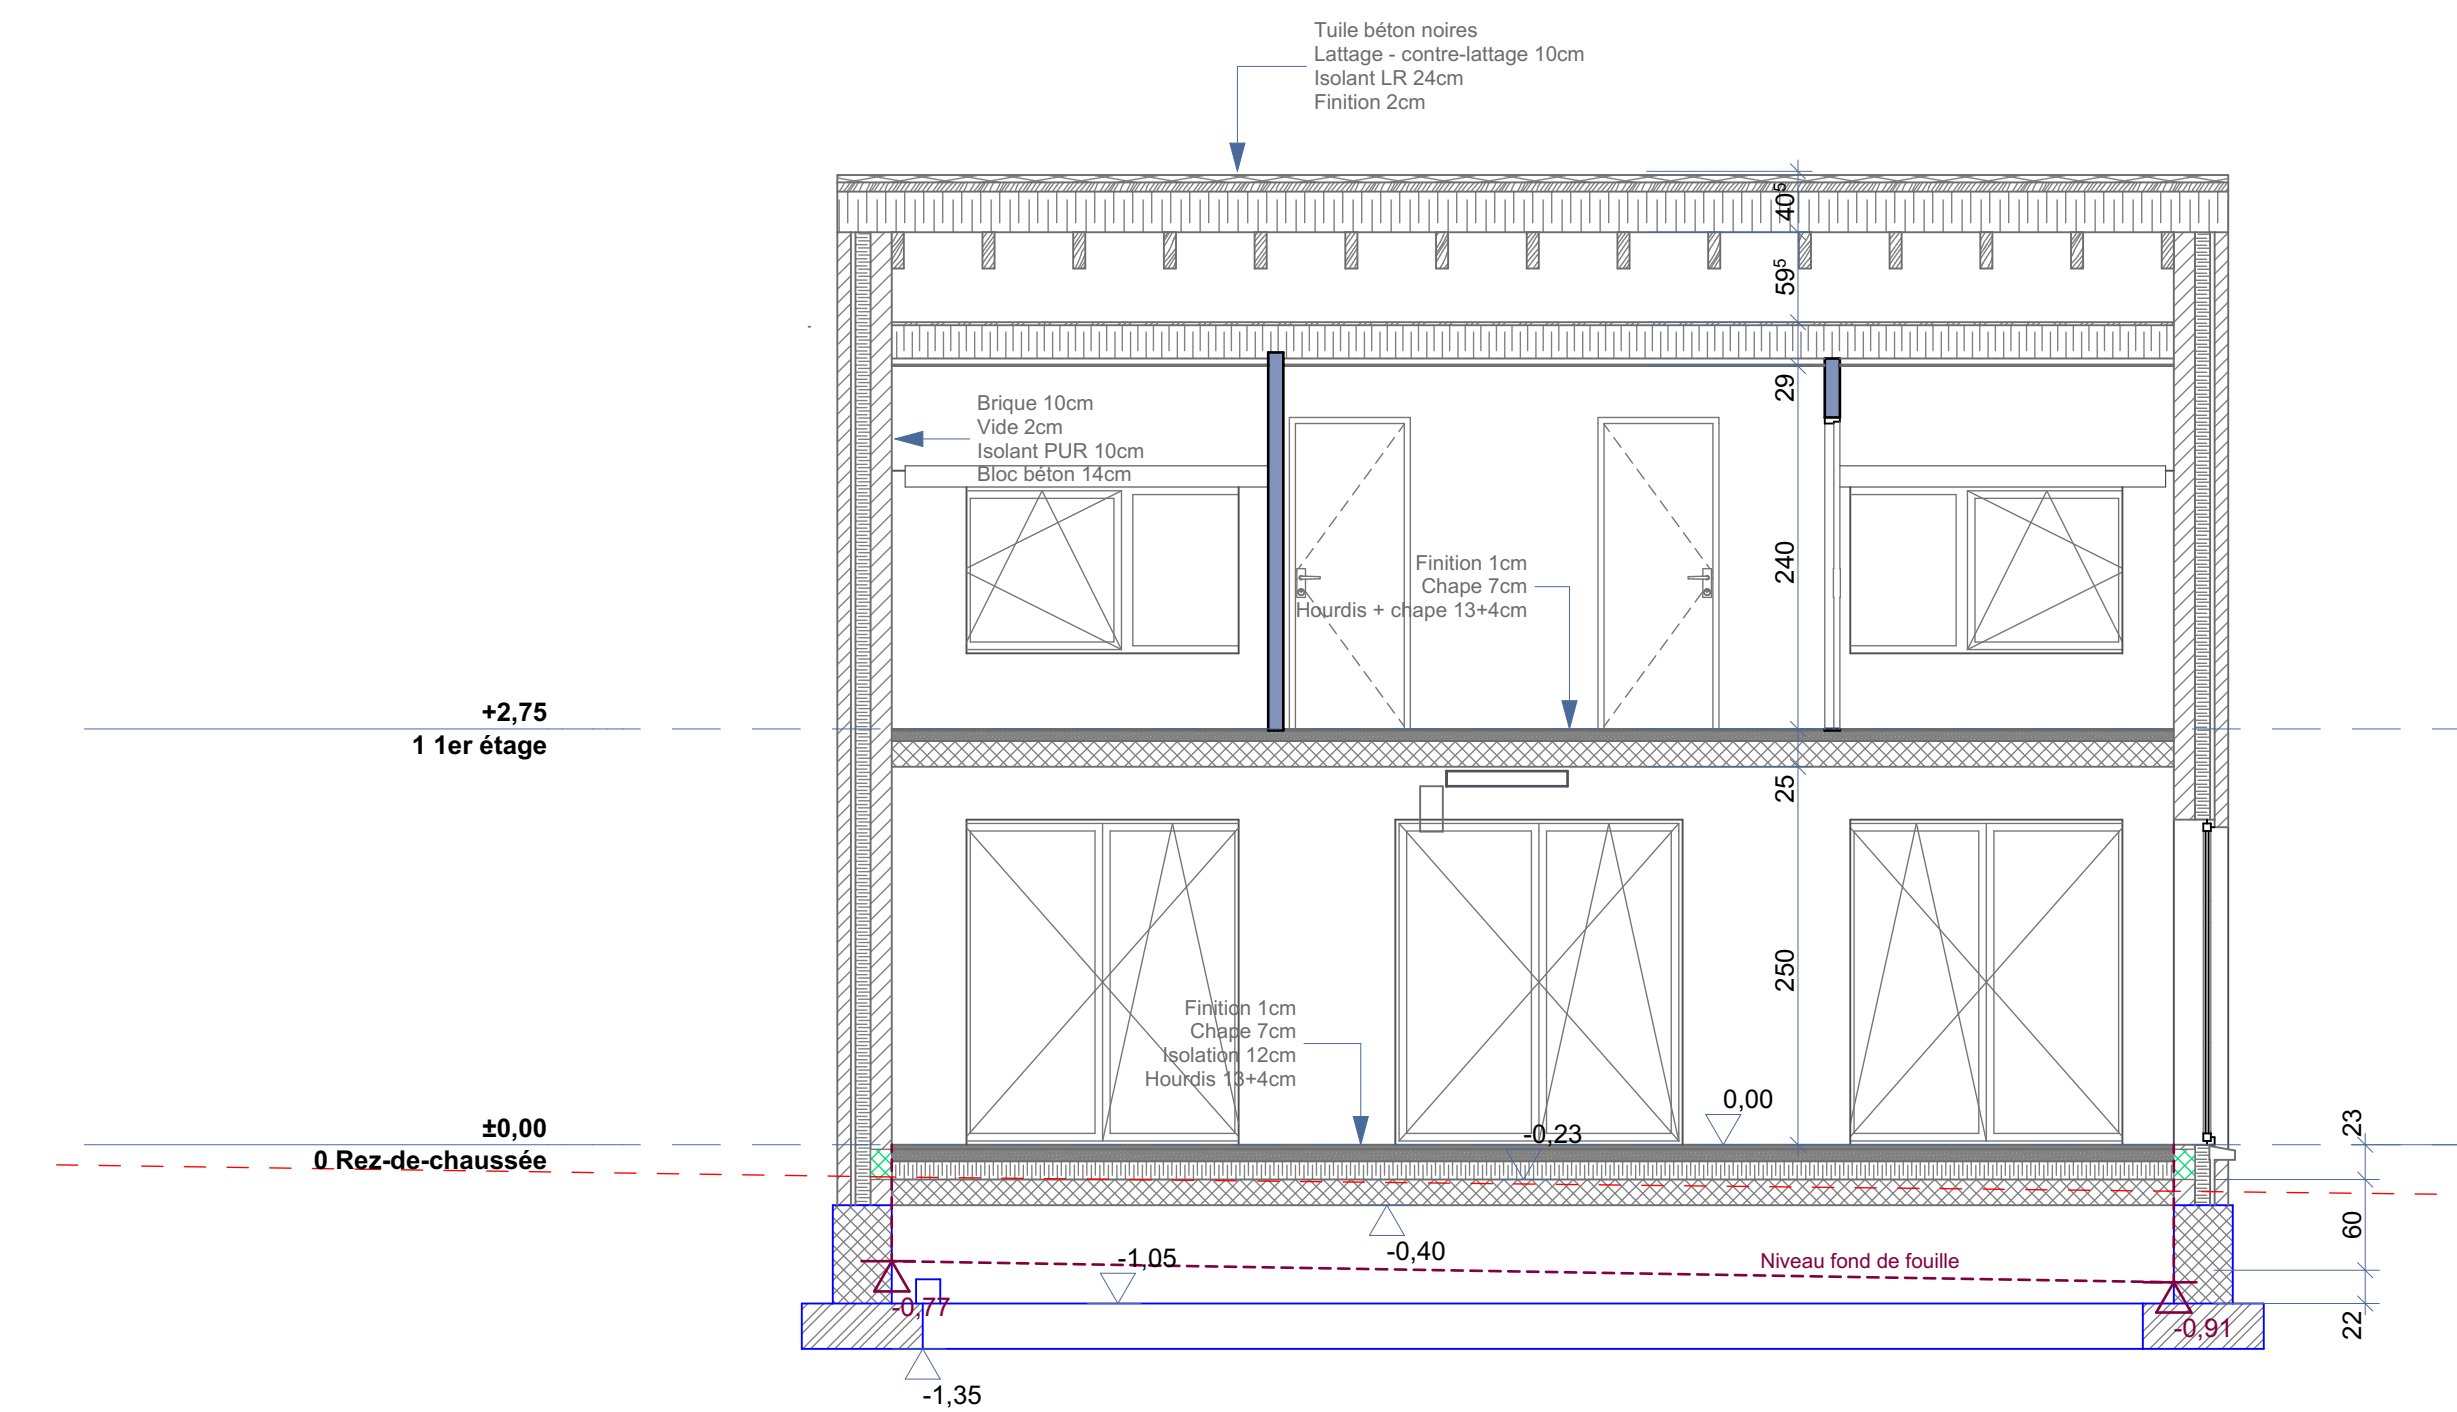



EXE. Coupe CC 1:50

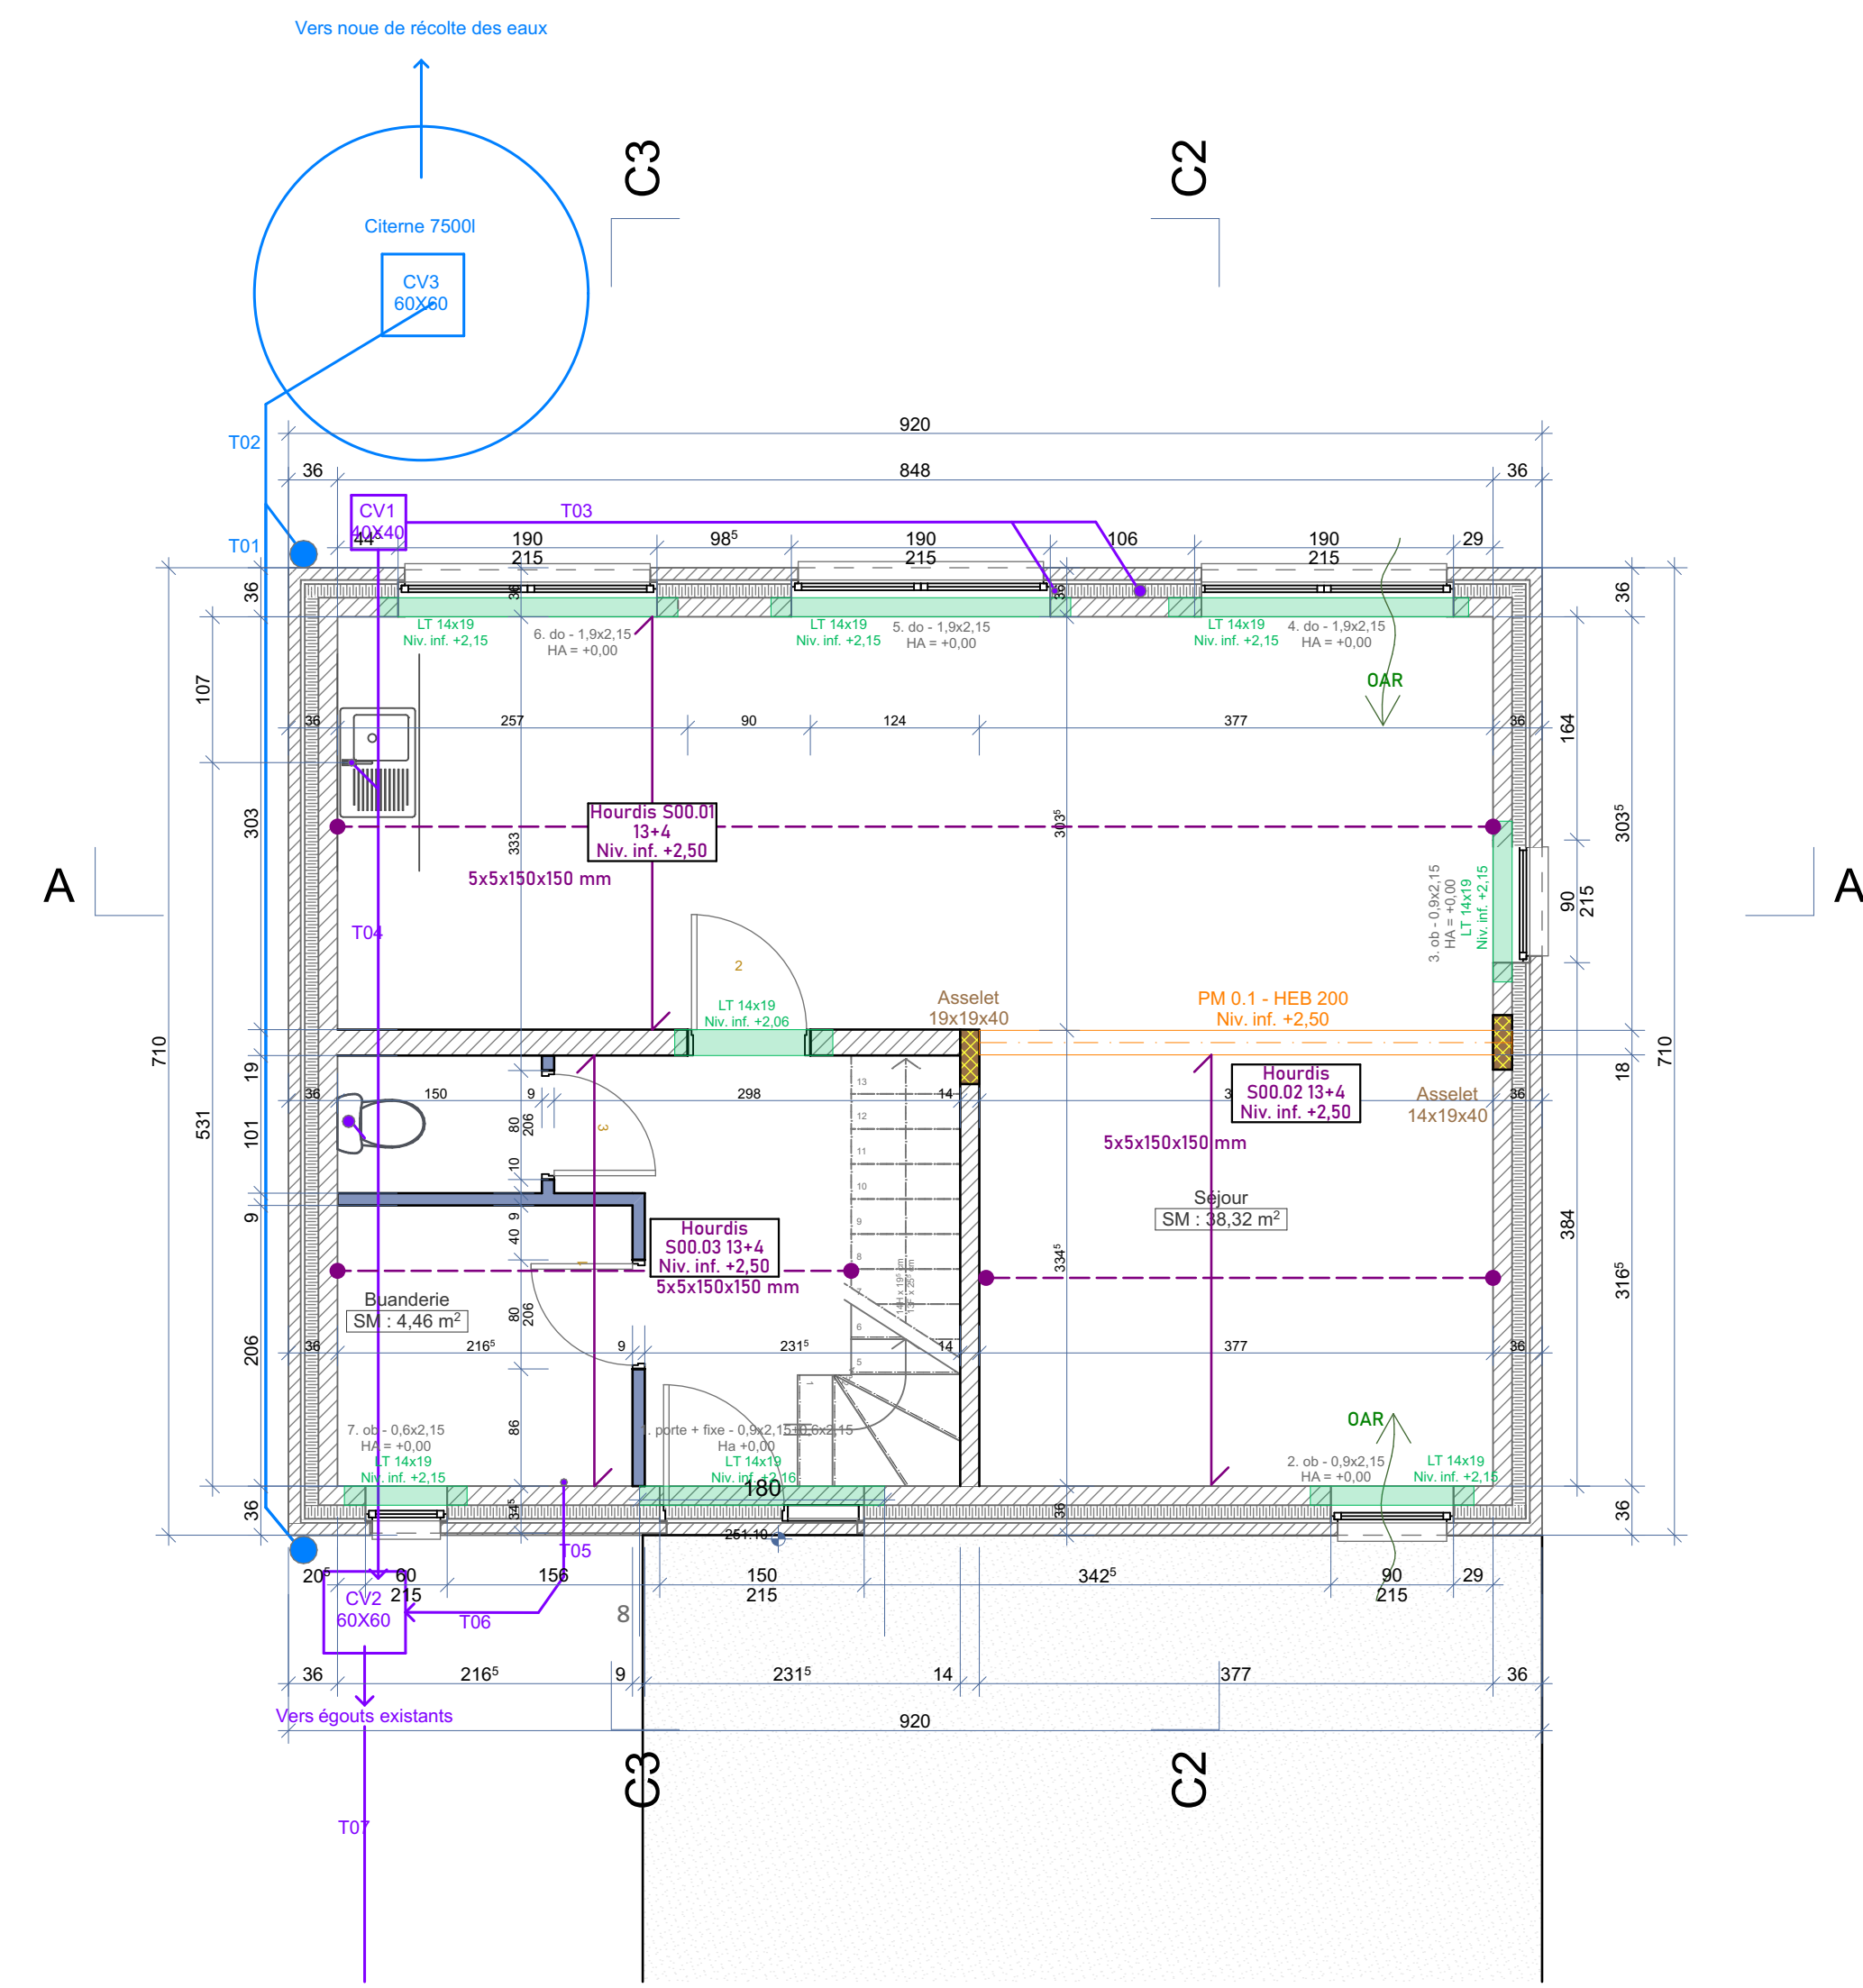


EXE. Coupe AA 1:50

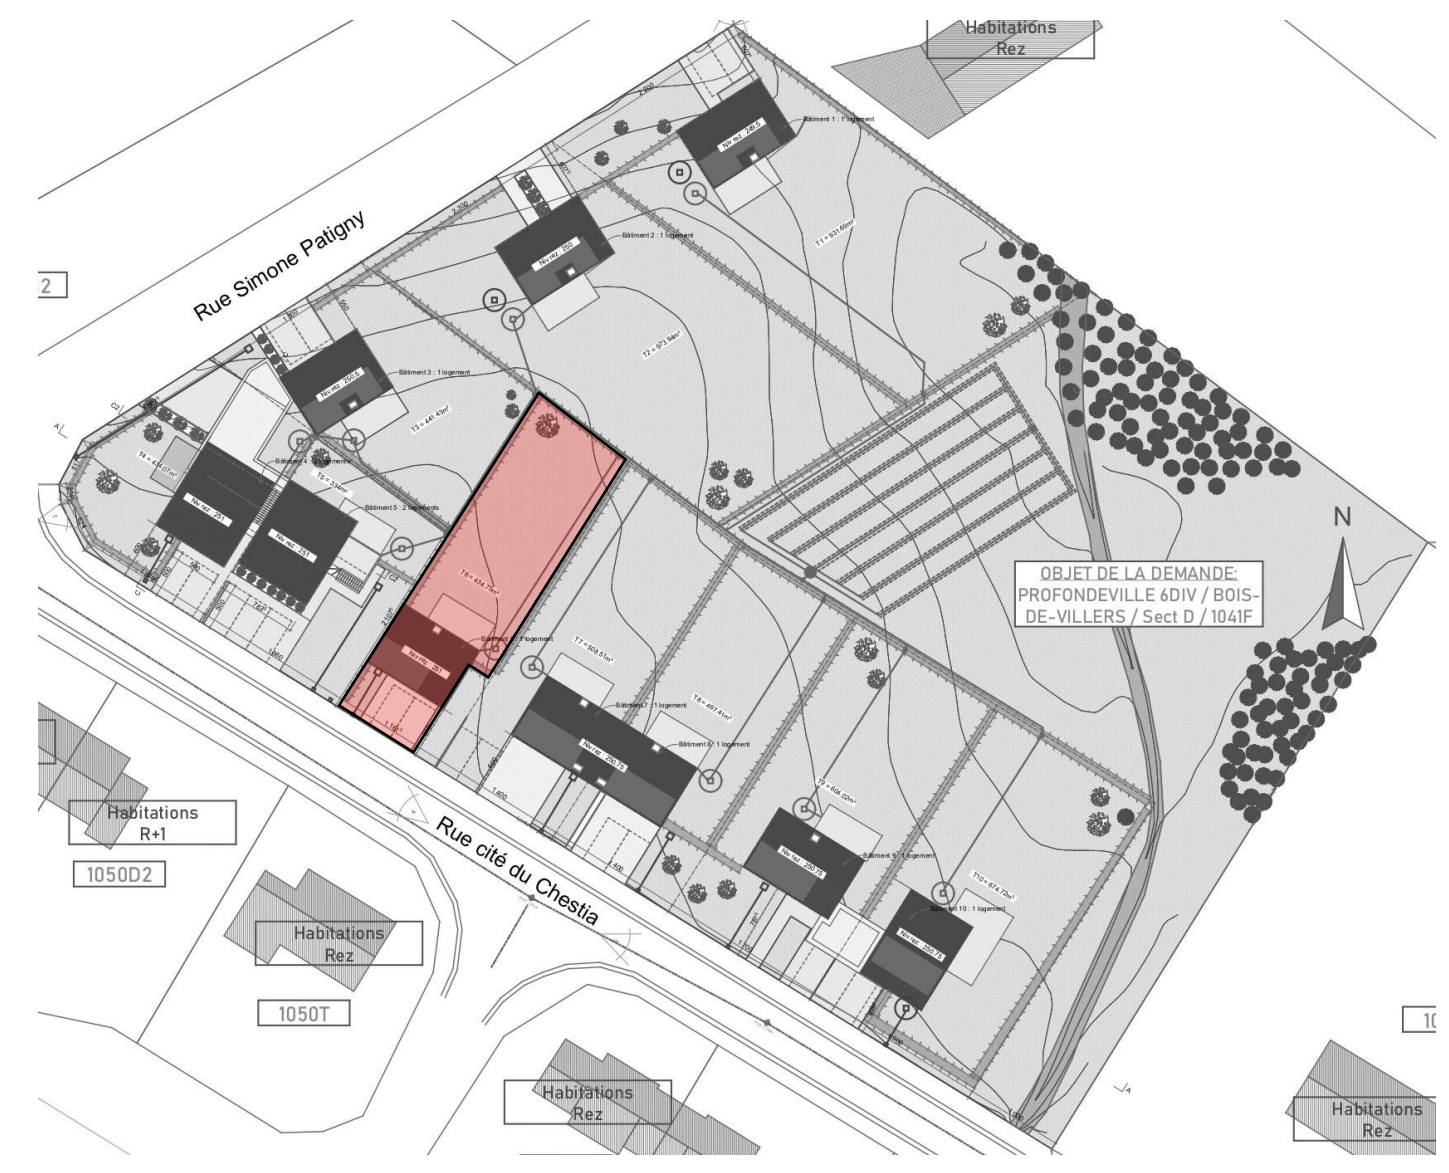

EXE. Rez-de-chaussée 1:50

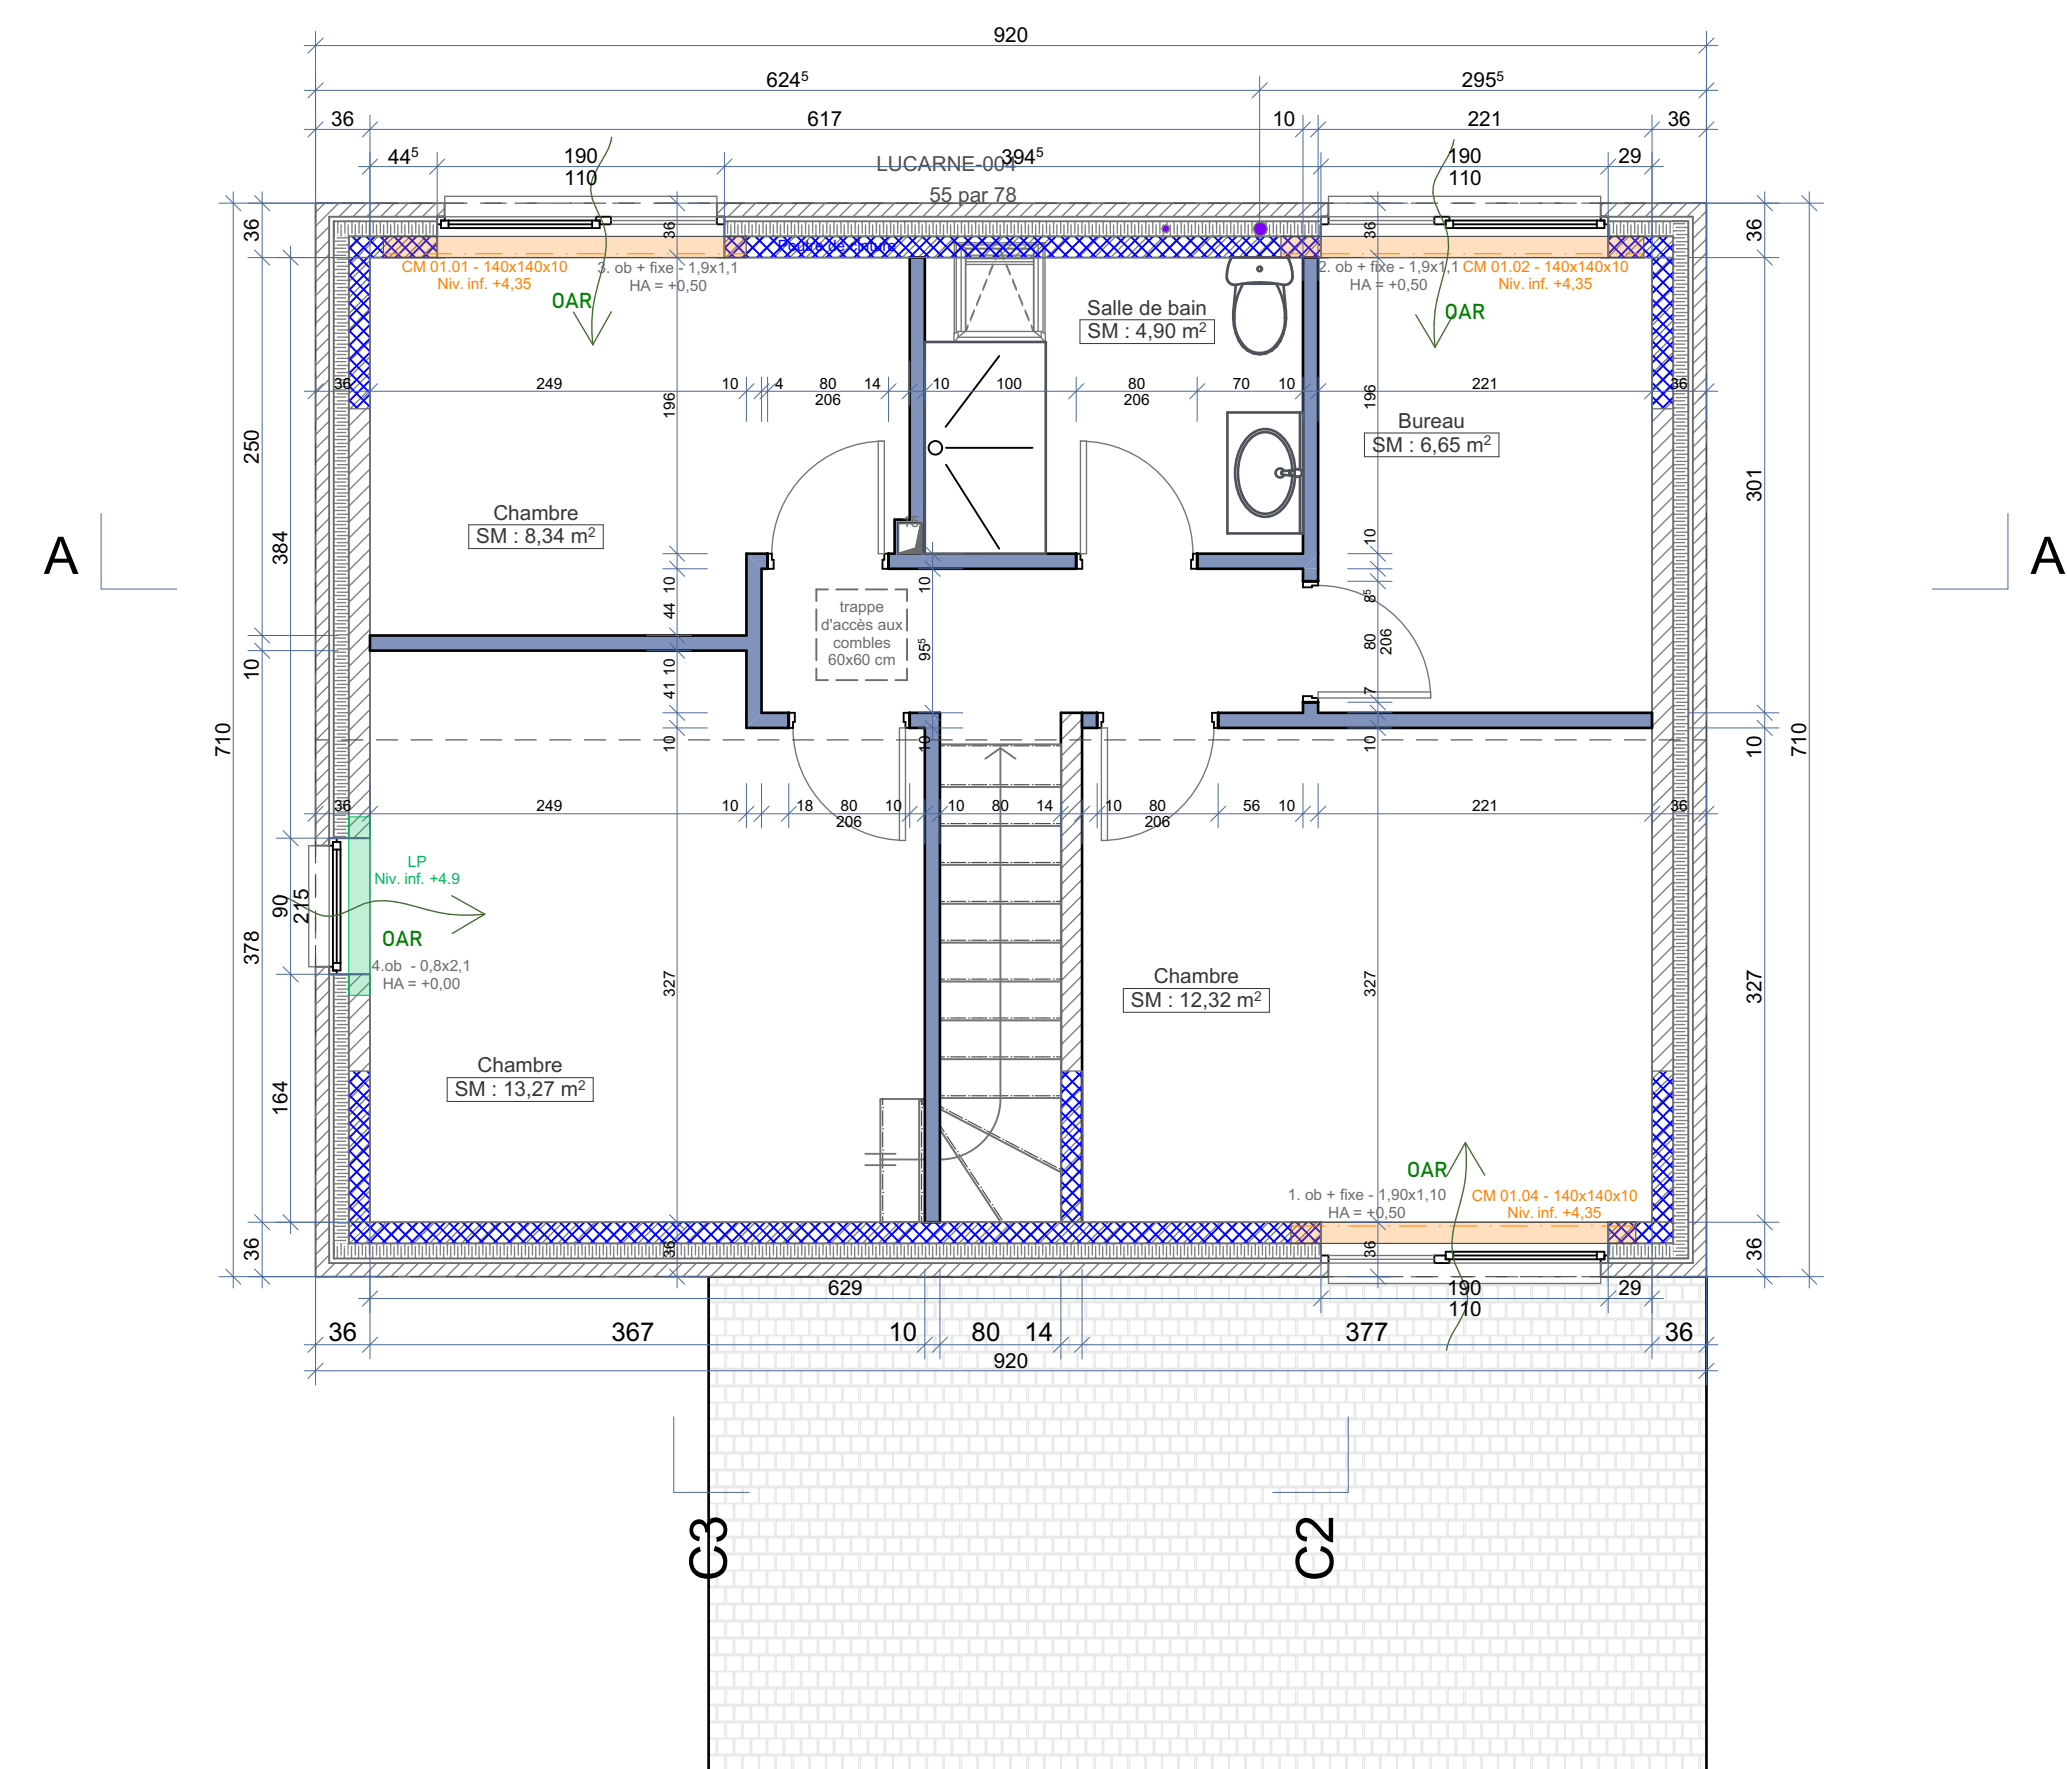


EXE. 1er étage 1:50

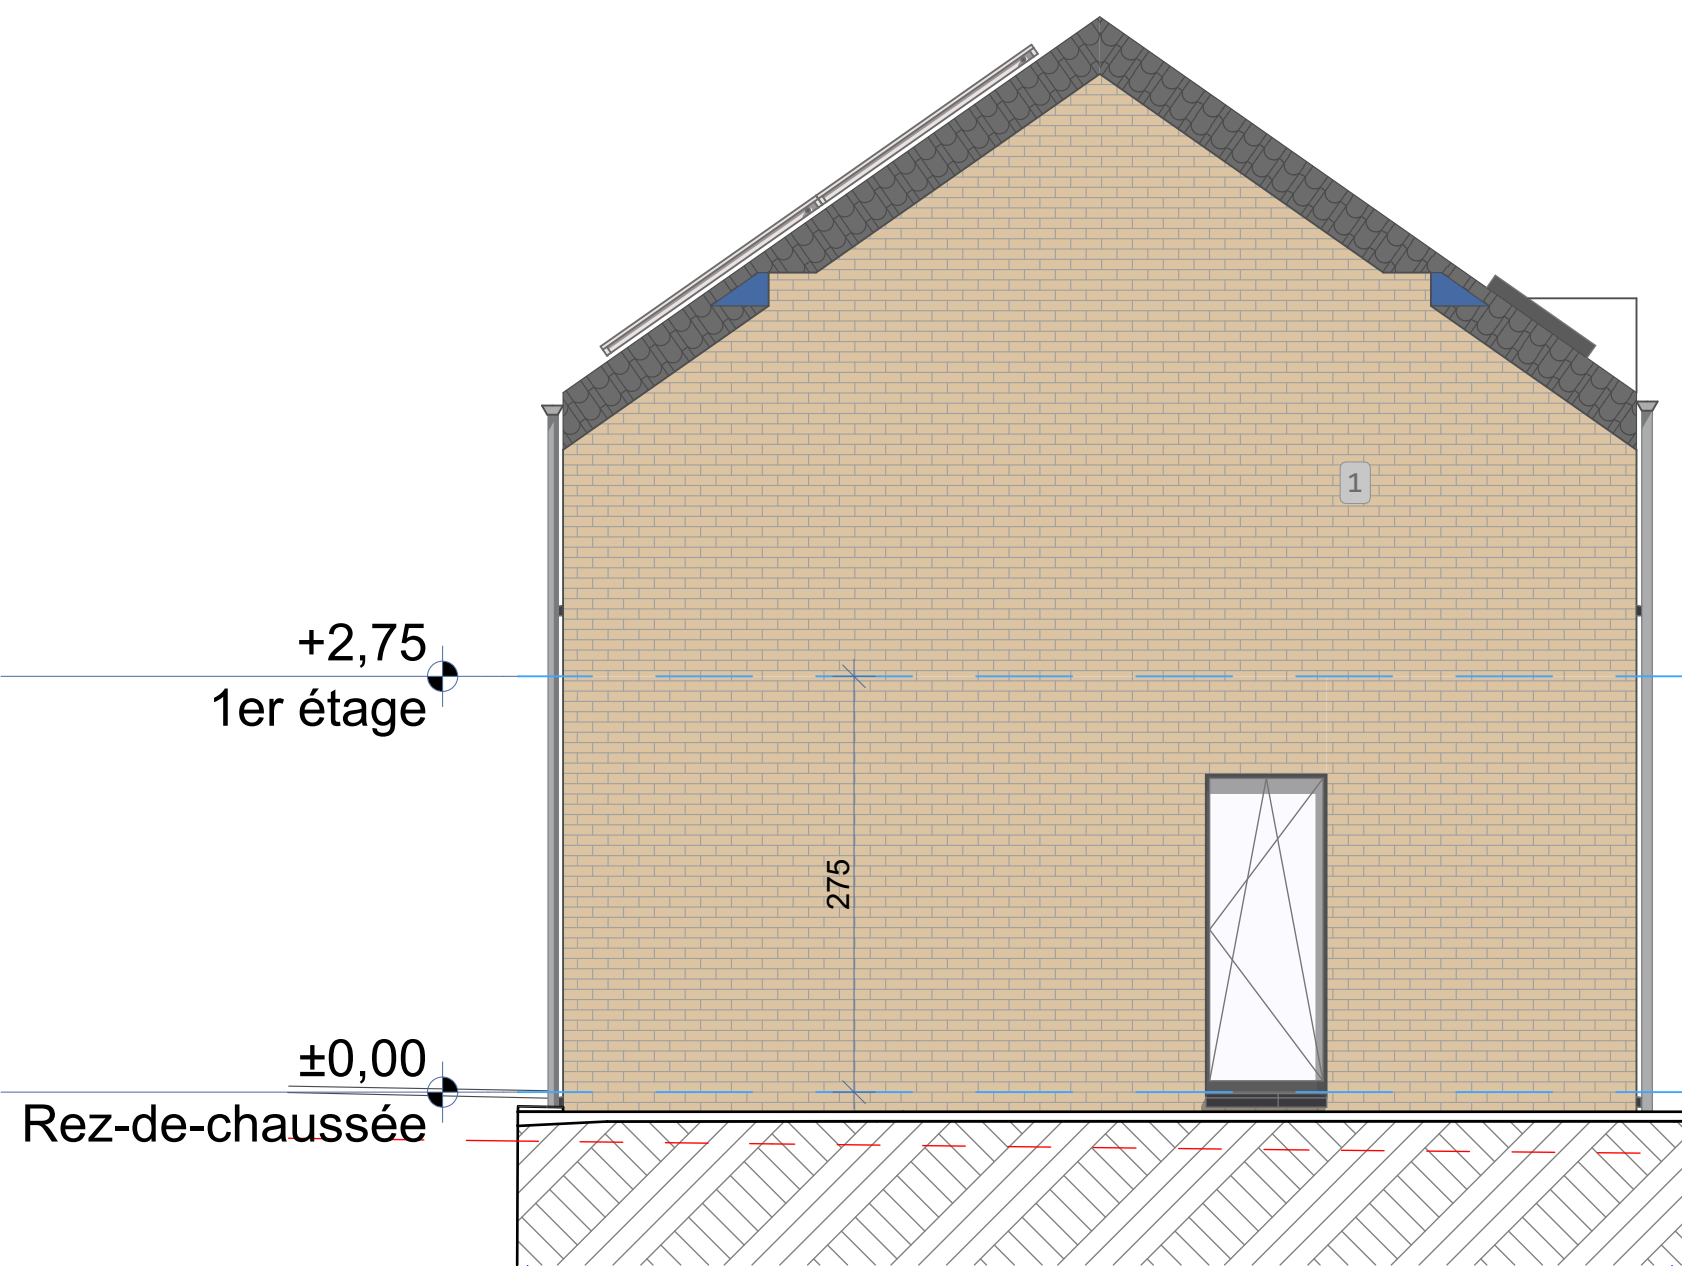


PU. Façade latérale droite 1:50




PU. Façade arrière 1:50

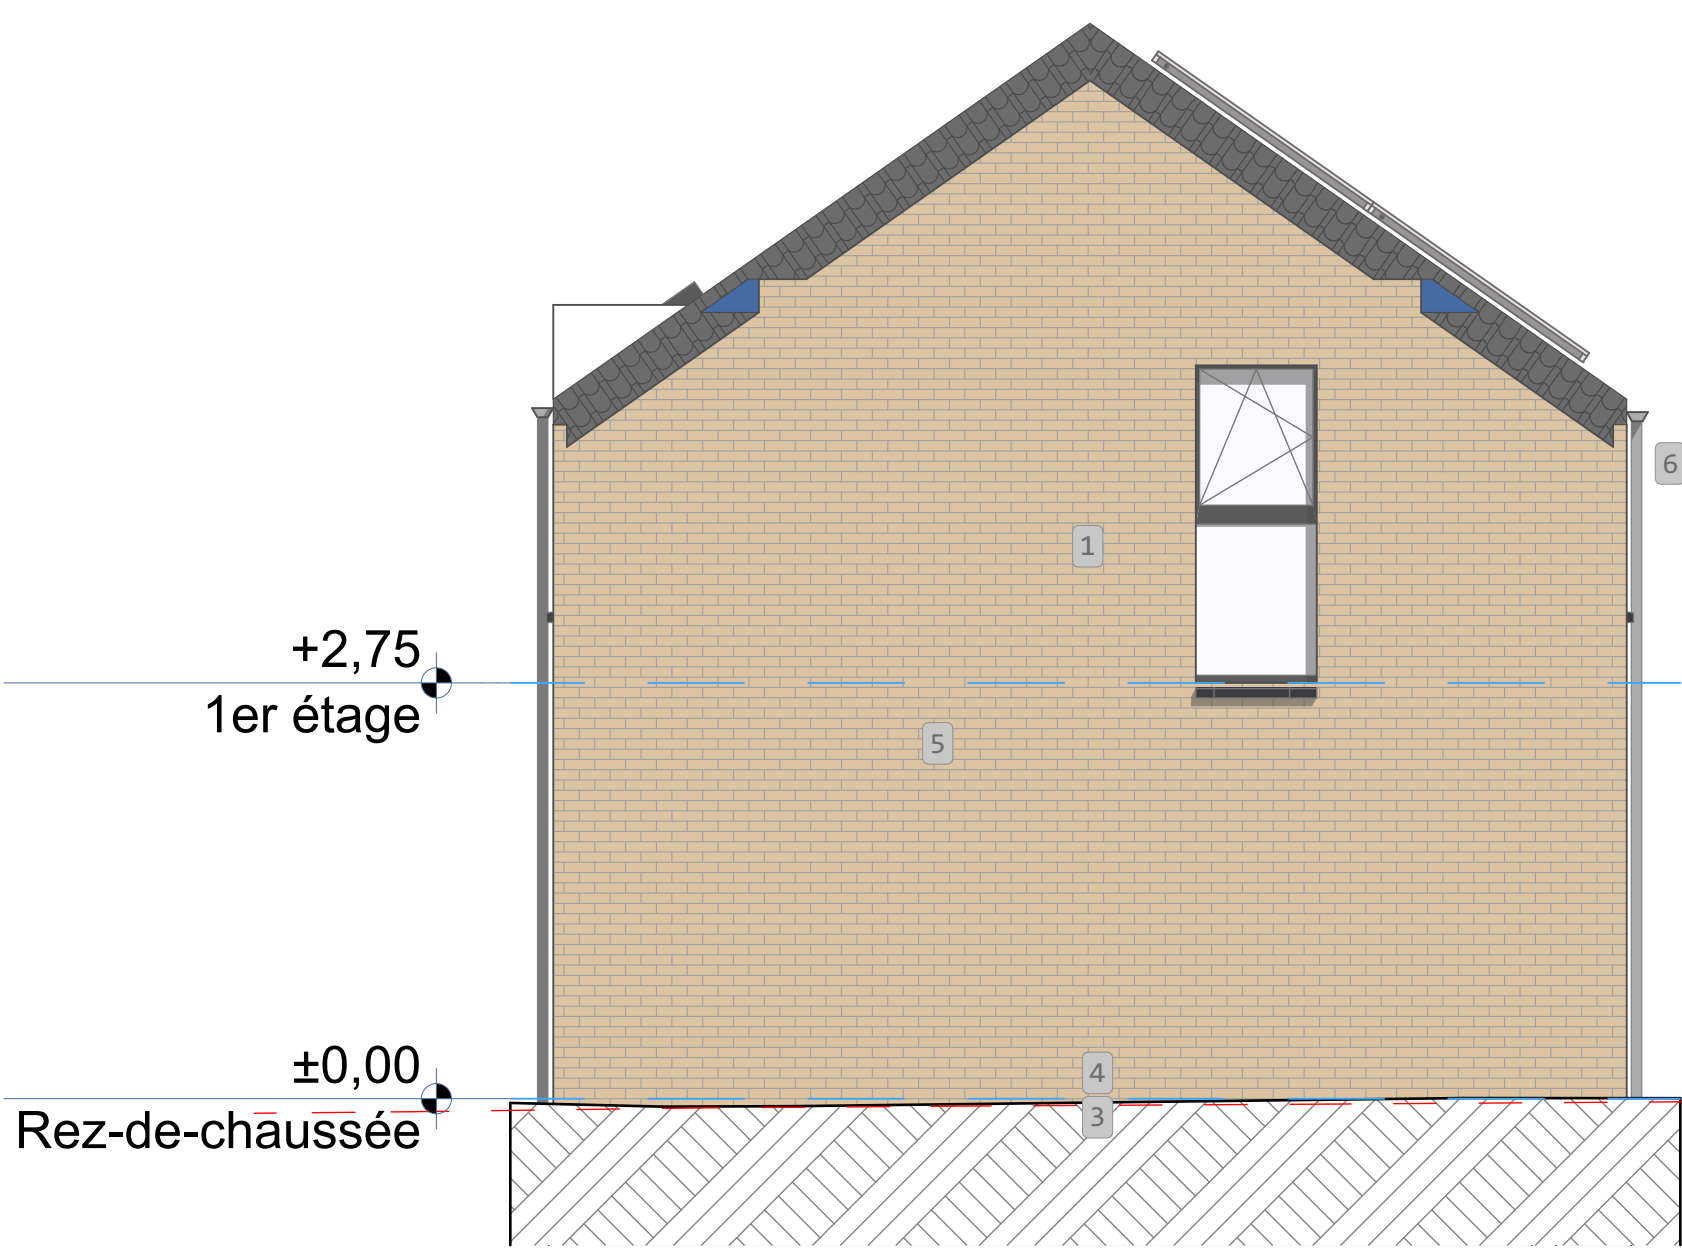

PU. Façade latérale gauche 1:50

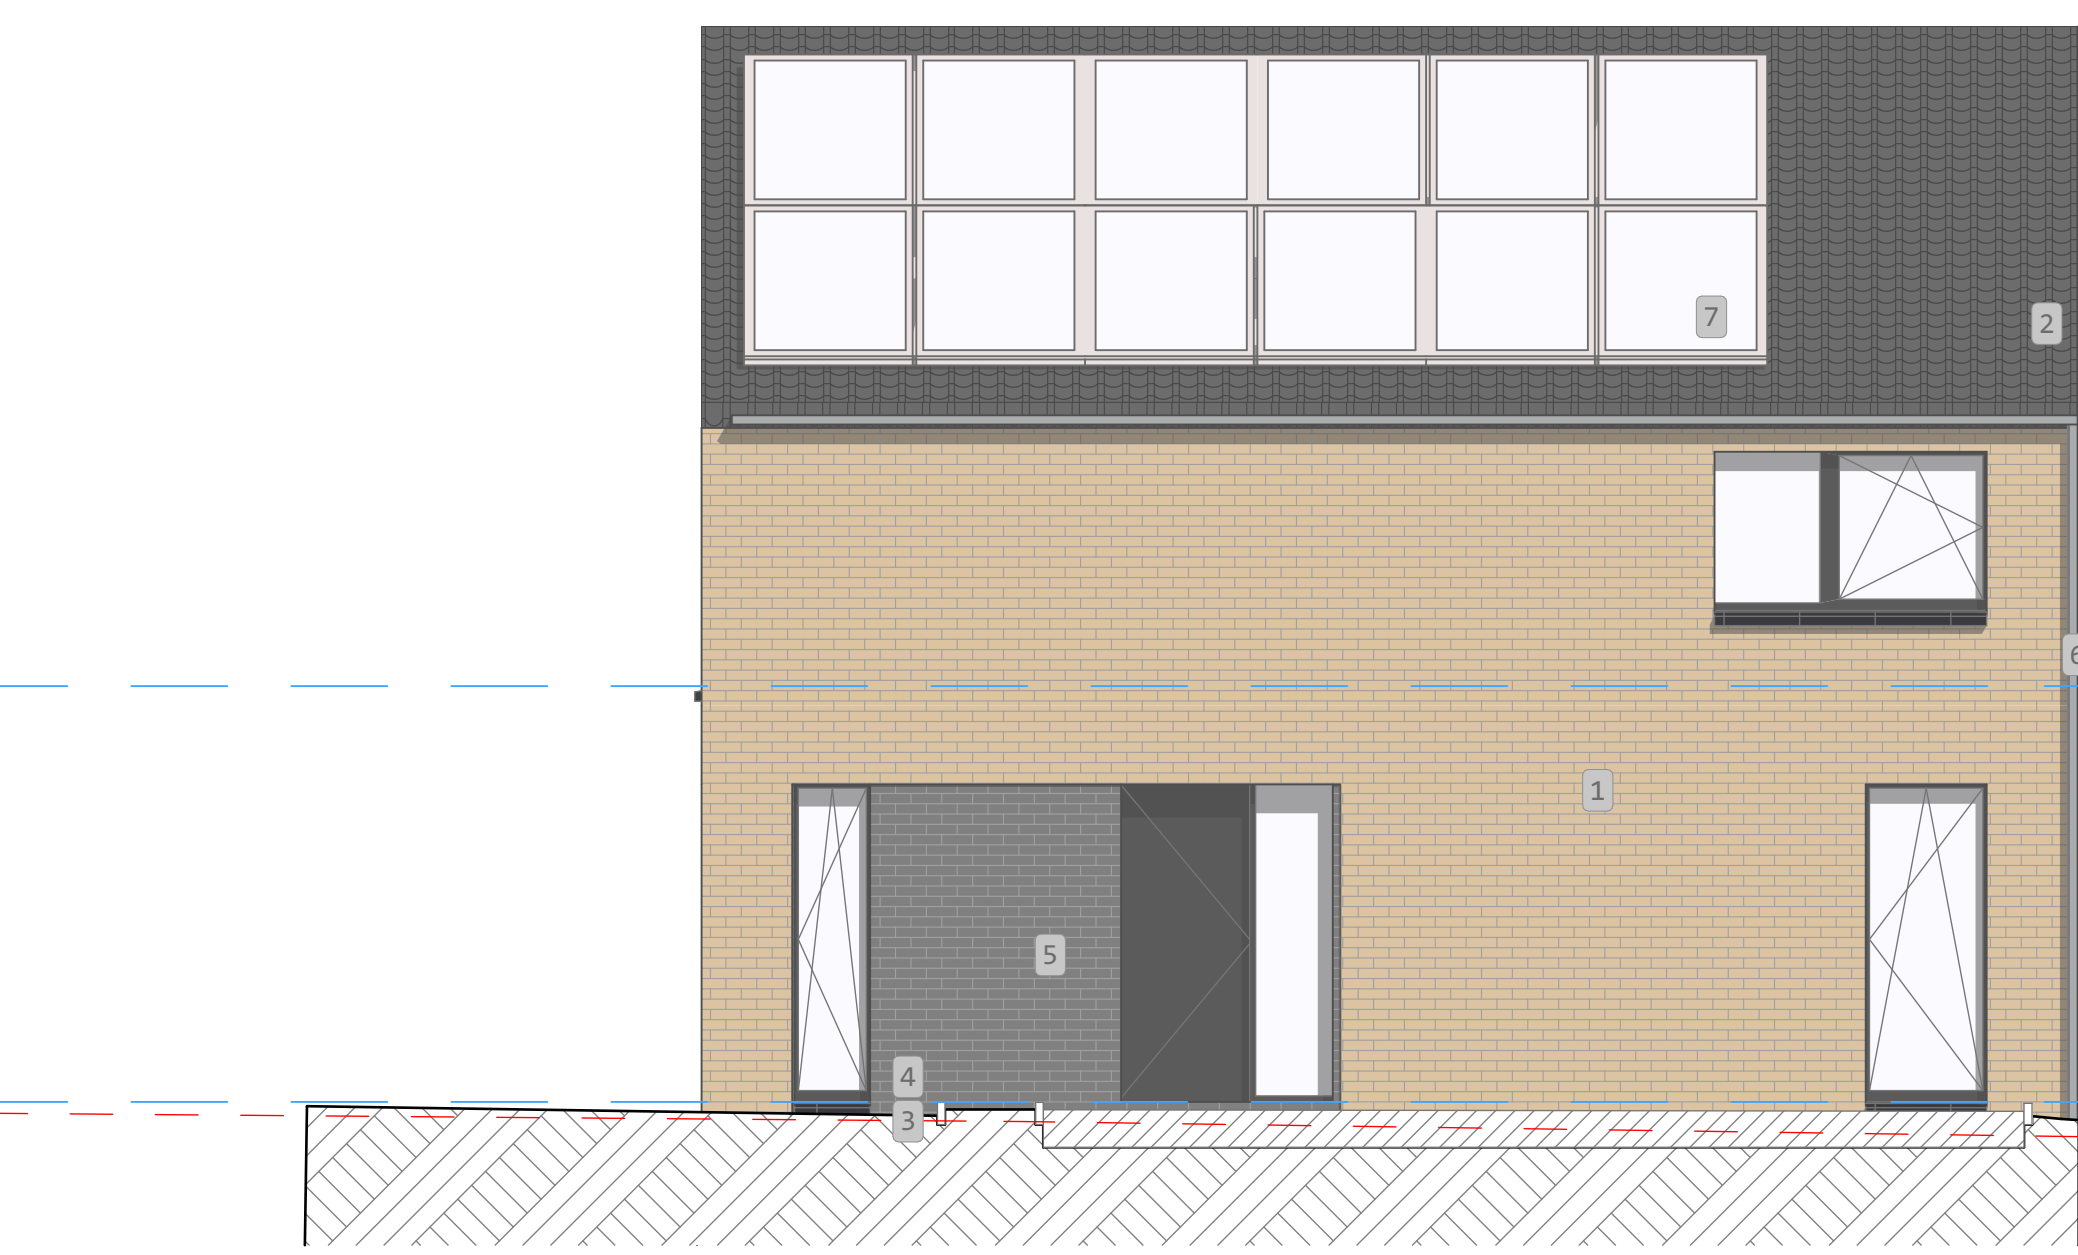

PU. Façade avant 1:50

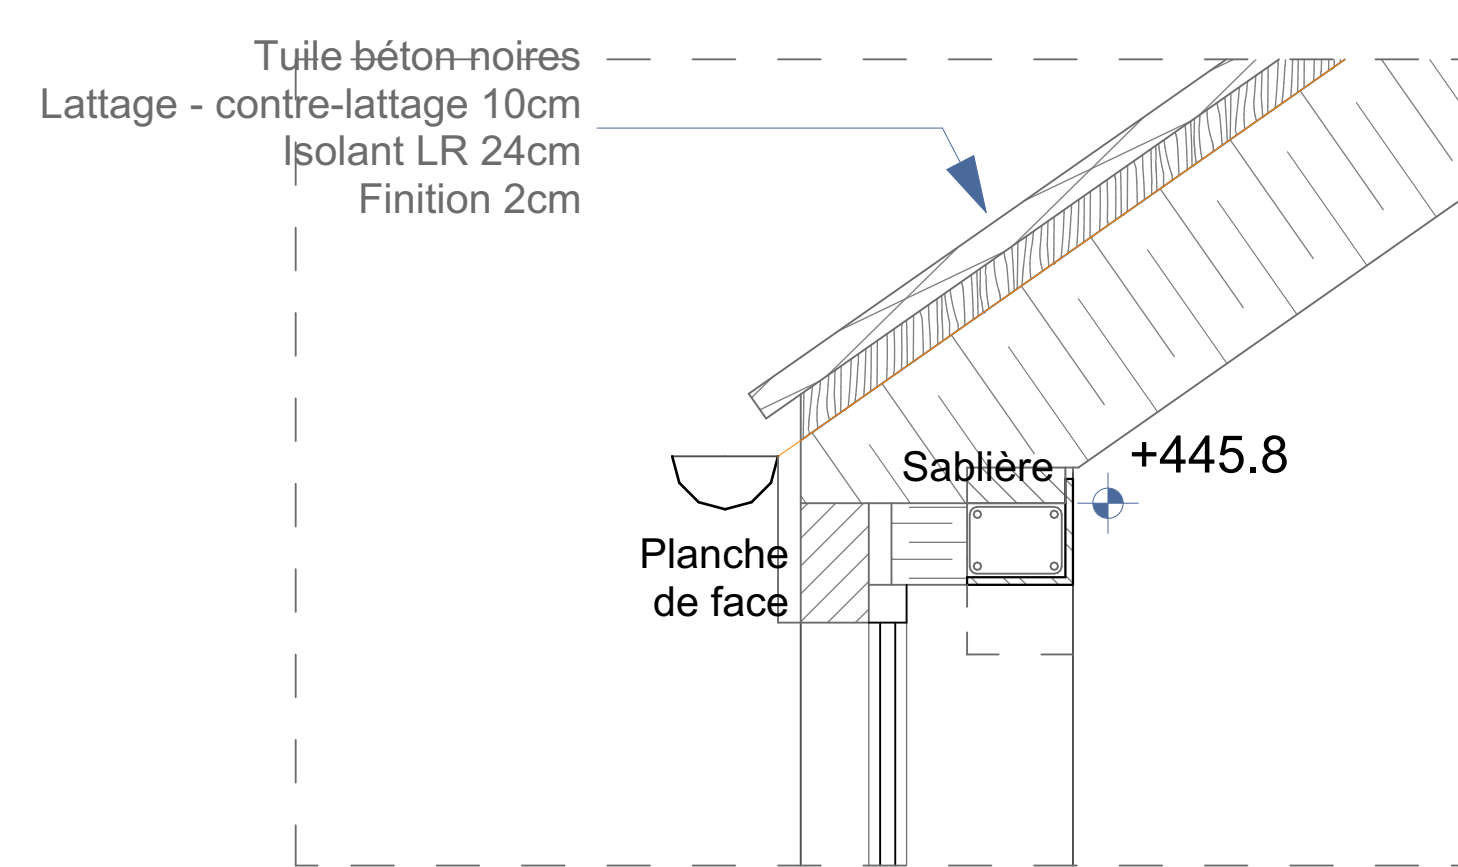

D-03 raccord mur-toiture 1:10,00

Légende :

- 1 - Parement en brique RAL Salvia
- 2 - Couverture en tuile béton Sneldek noire
- 3 - Appui de fenêtre/porte en pierre bleue
- 4 - Menuiserie extérieure de teinte grise foncée
- 5 - parement en brique brune
- 6 - Gouttière et descente d'eau en zinc gris foncé
- 7 - Panneaux photovoltaïques
- 8 - Gravier
- 9 - Herbe